



Инв. N подл.	Подпись и дата	Взам. инв. N

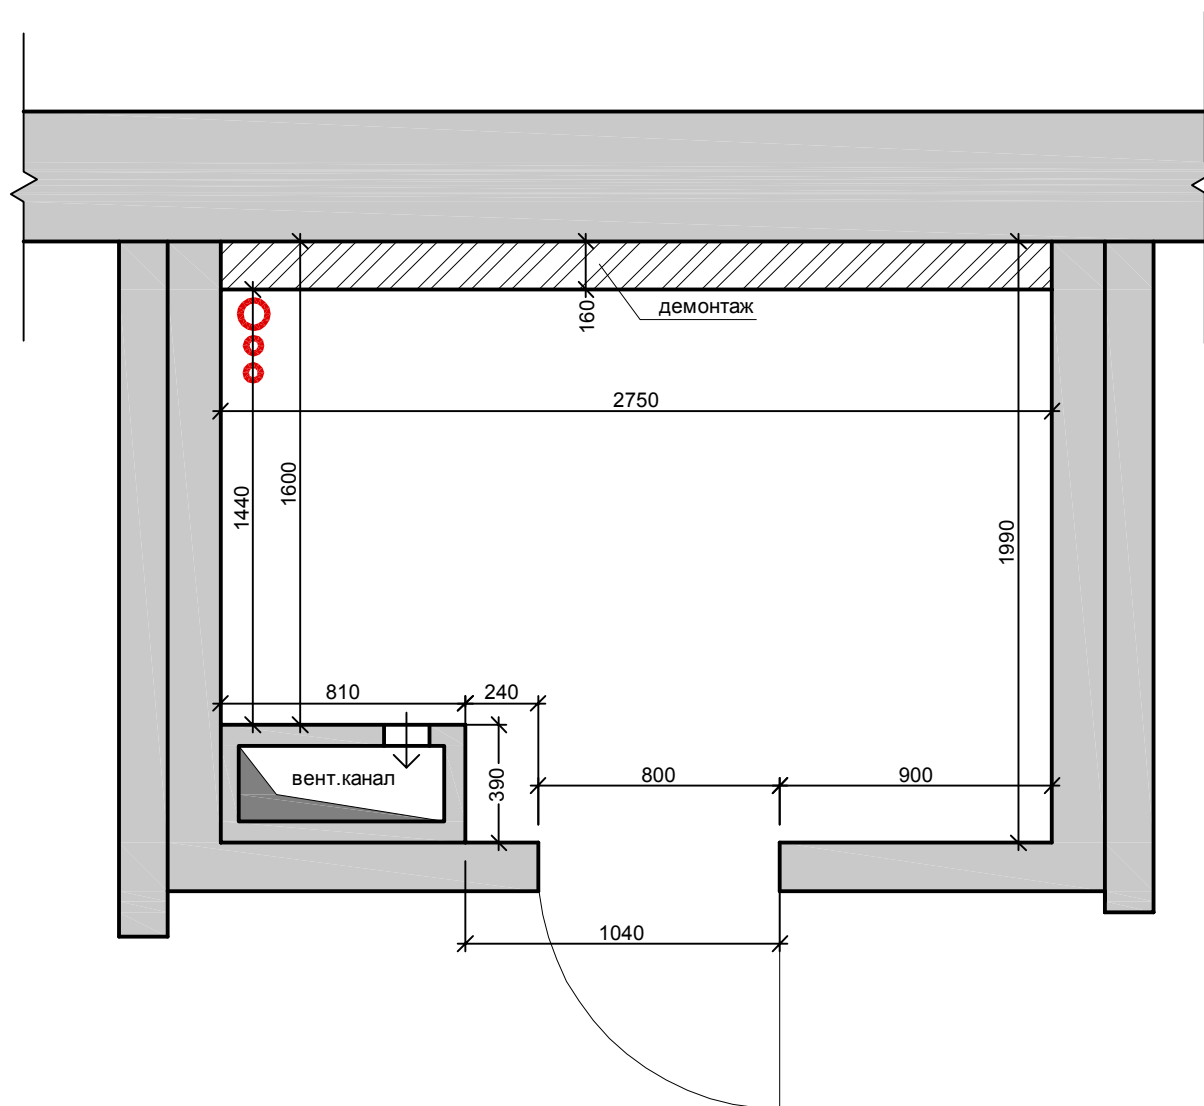

Примечания:
 Все размеры предварительные, уточняются после демонтажа.

Опорный план и демонтаж

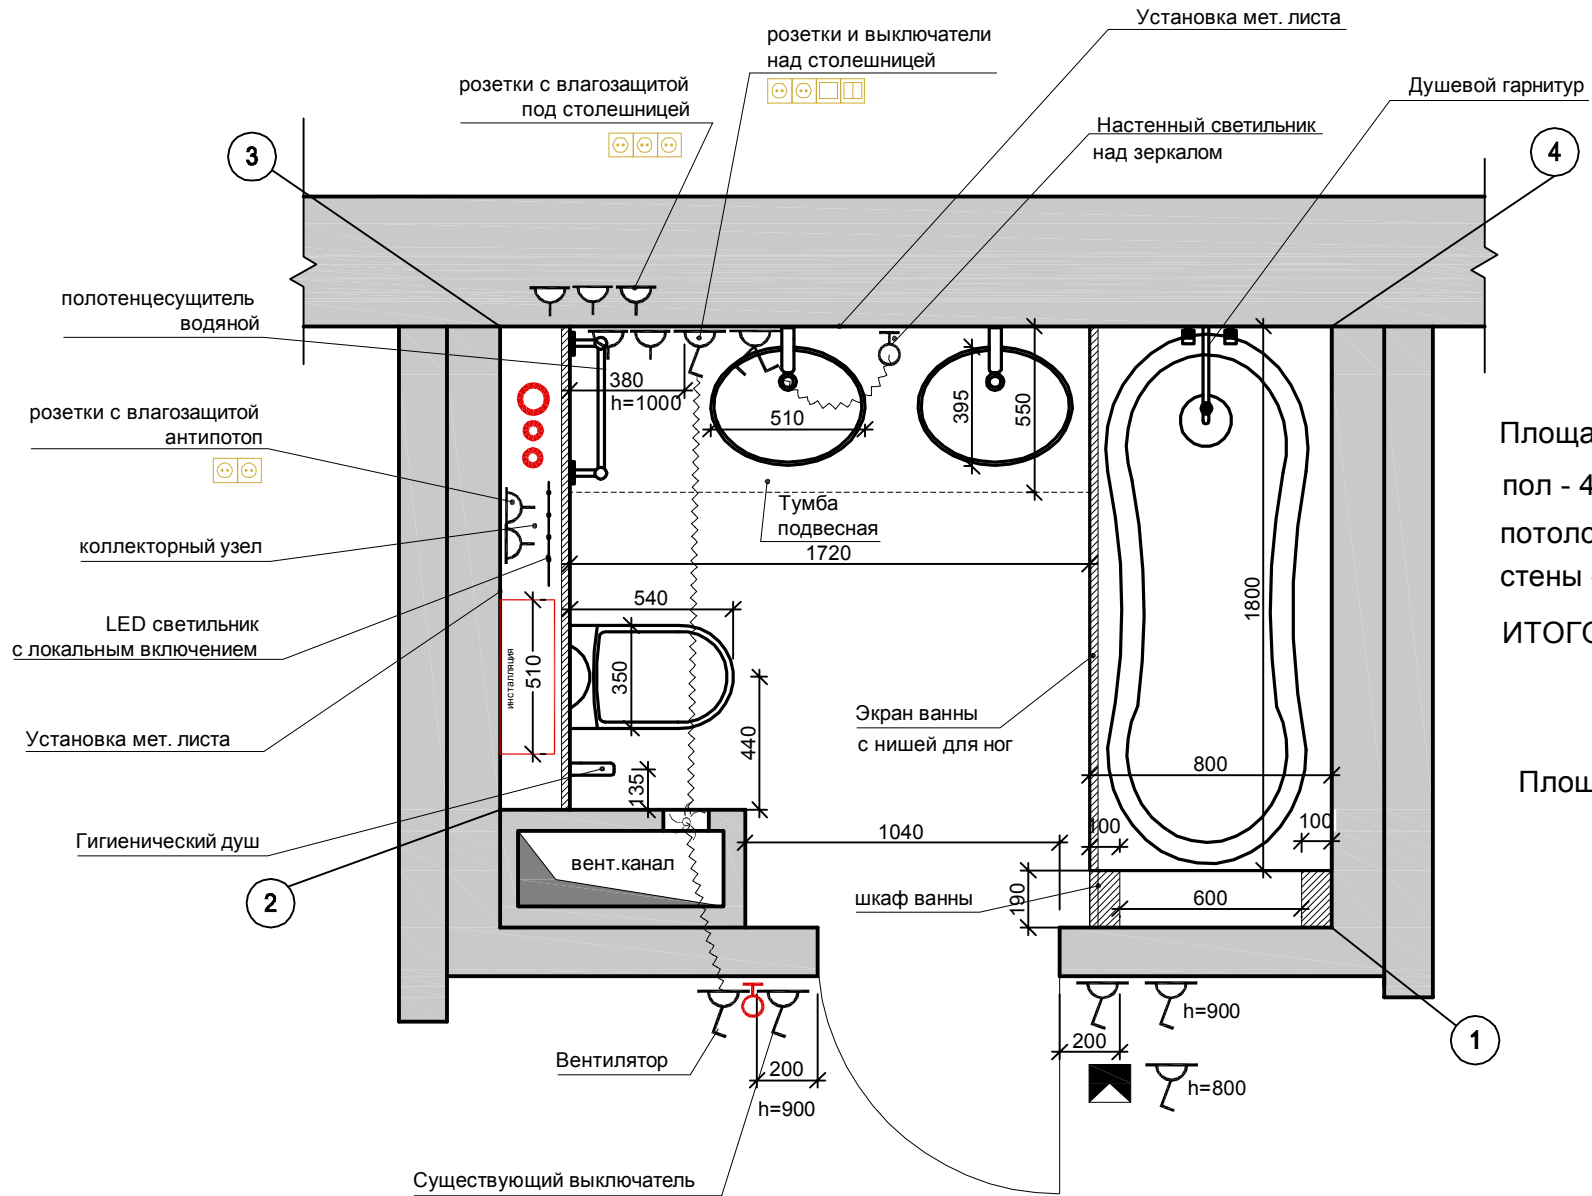

Площадь укладки плиткой:
 пол - 4,87 кв.м.
 потолок - 4,64 кв.м.
 стены - 16,85 кв.м.
 ИТОГО: 26,36 кв.м.


Площадь мет. листа:
 7,94 кв.м.

Инв. N подл.	Взам. инв. N
Подпись и дата	

Примечания:
 Все размеры предварительные, уточняются после демонтажа.

Общий план задач ванны

Инв. N подл.	
Подпись и дата	
Взам. инв. N	

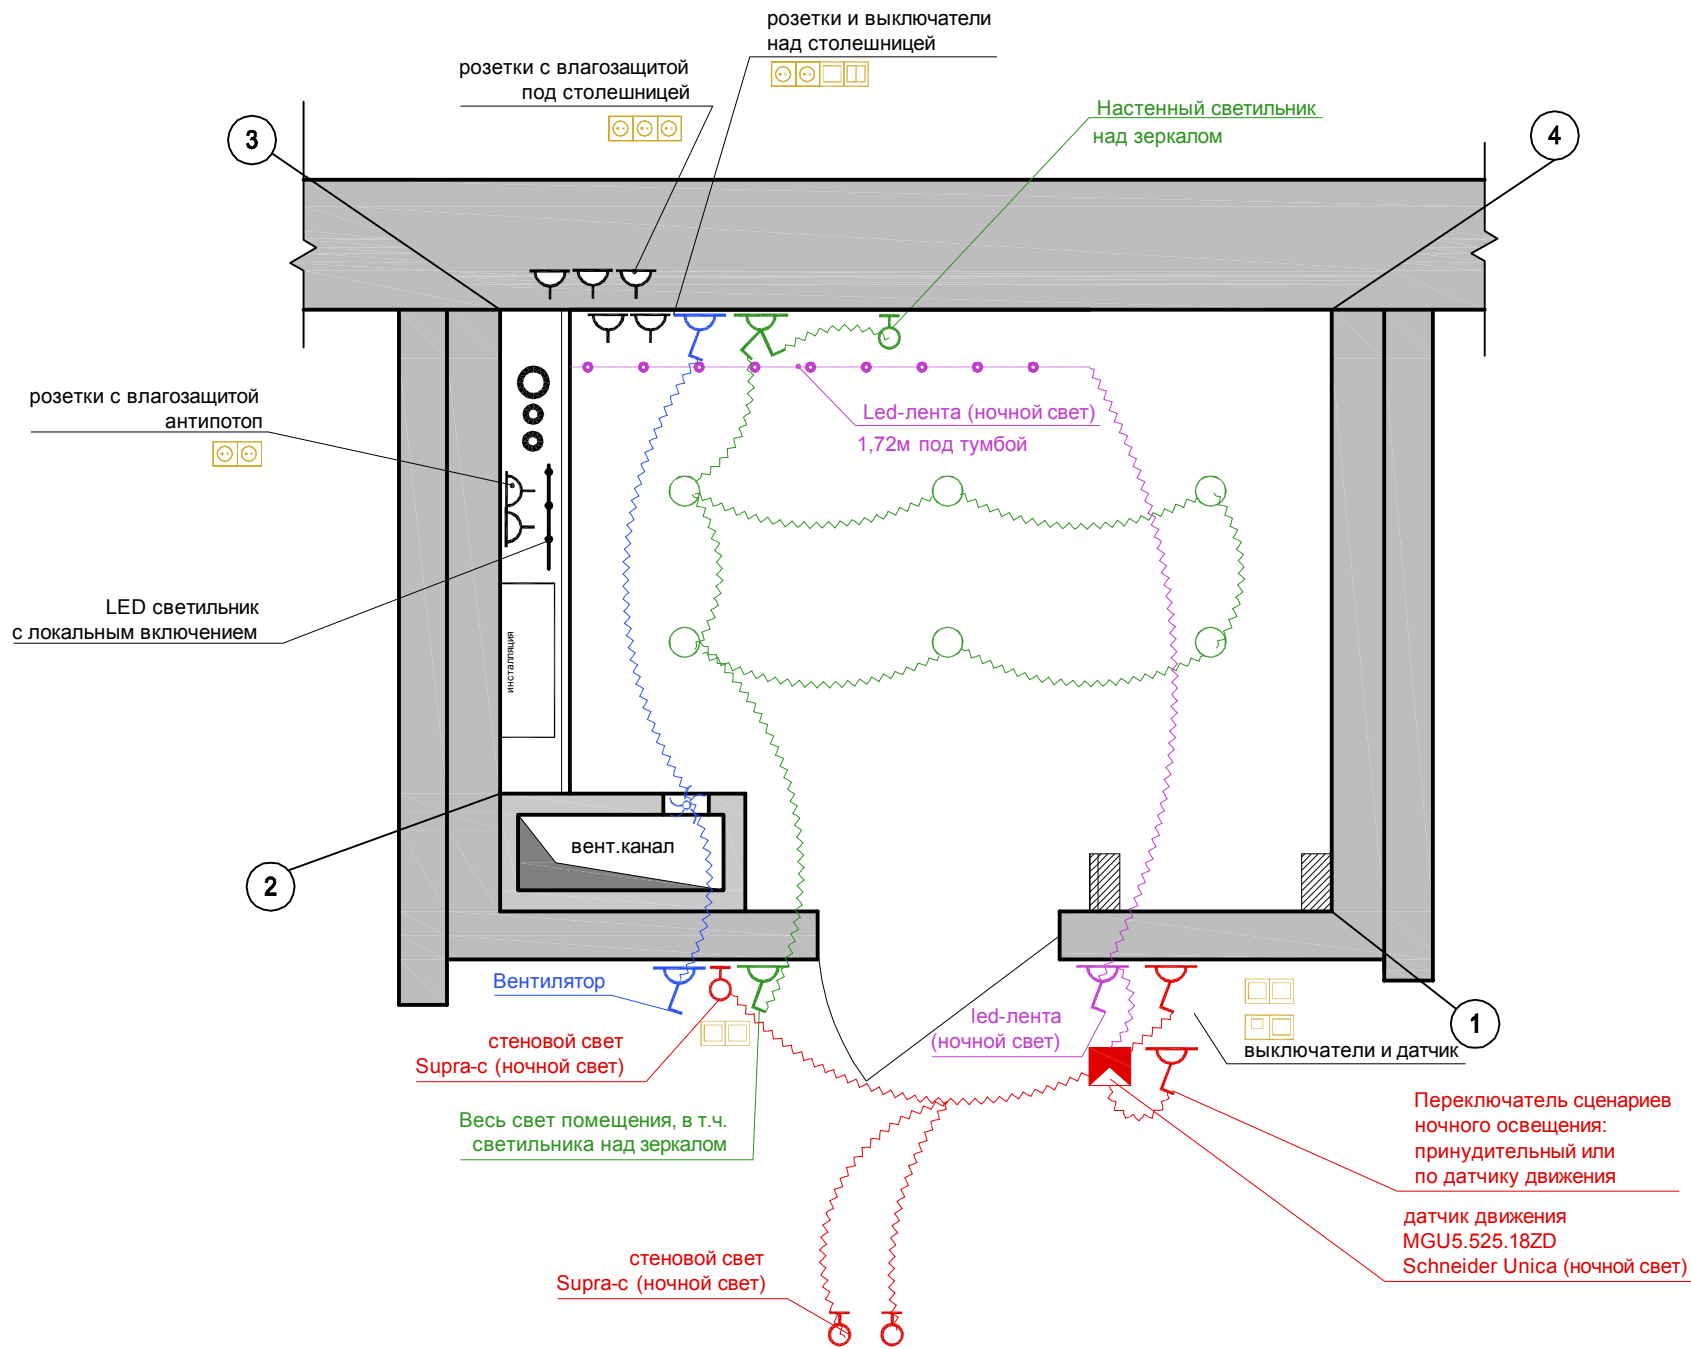



Примечания:

Все размеры предварительные, уточняются на развертке.

План освещения ванной комнаты

Лист

Отделка потолка полотном laminam
общей площадью 4,64 кв.м.

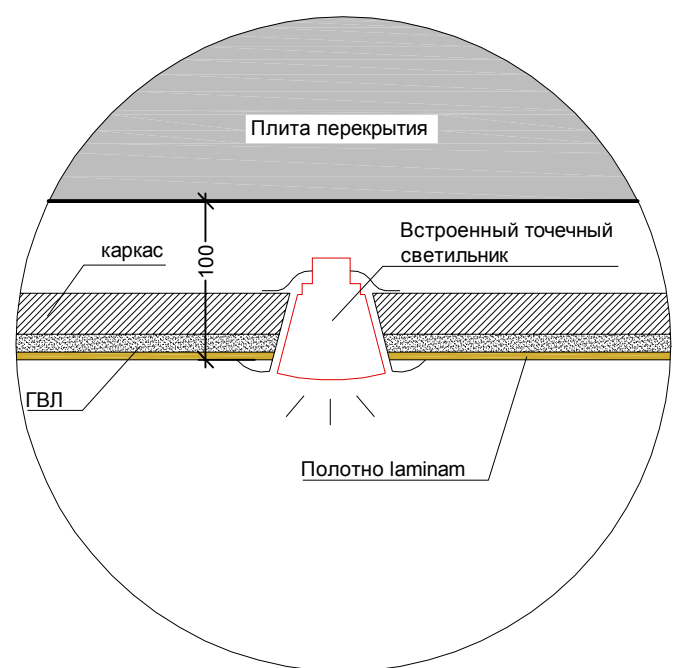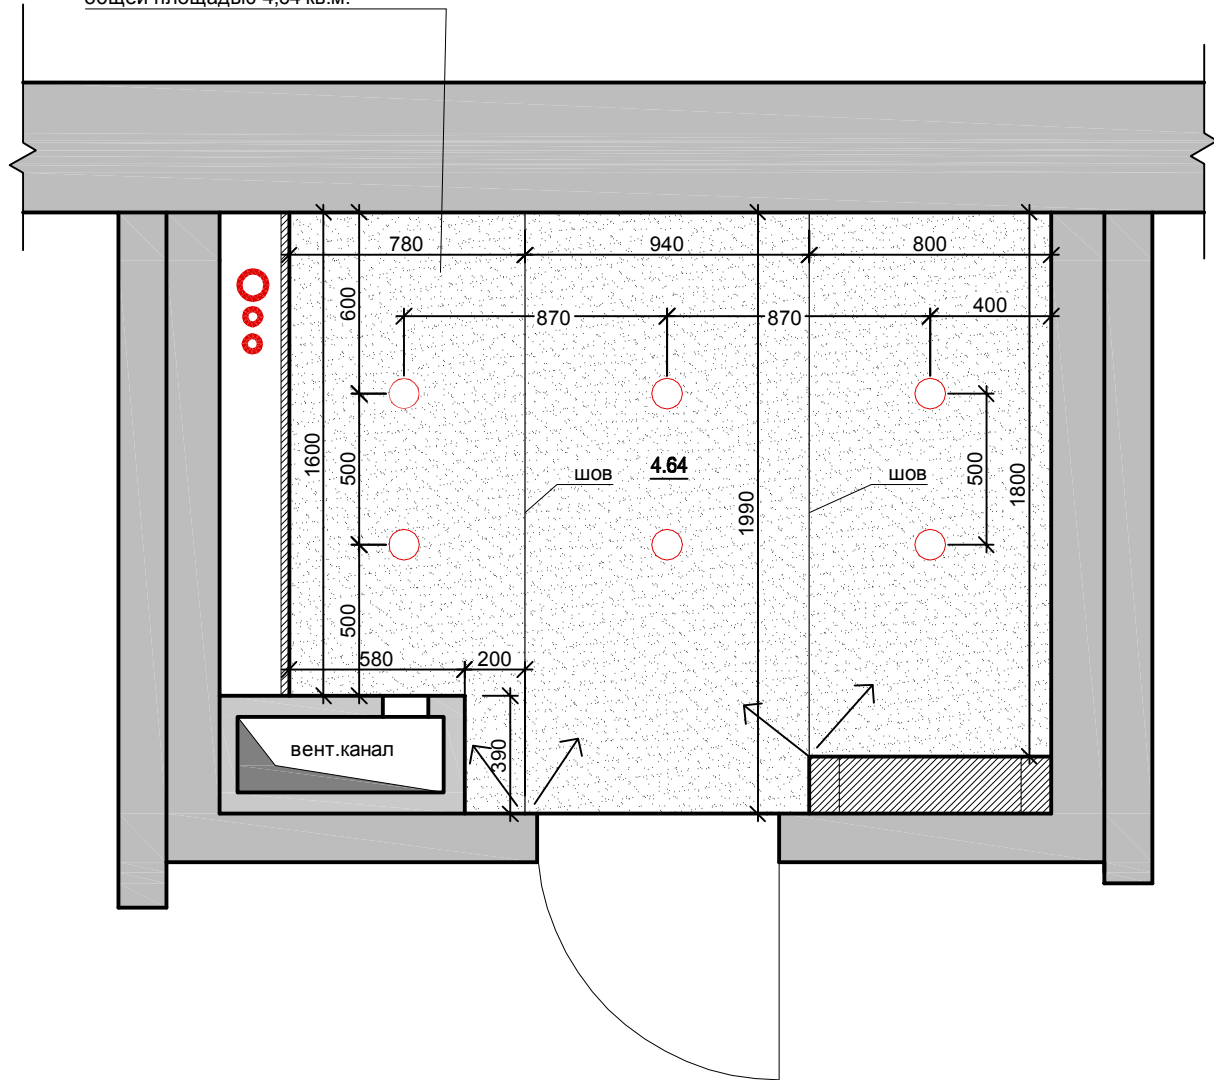


Инв. N подл.	Подпись и дата	Взам. инв. N

Примечания:

Все размеры предварительные, уточняются после демонтажа.

План потолка

Лист

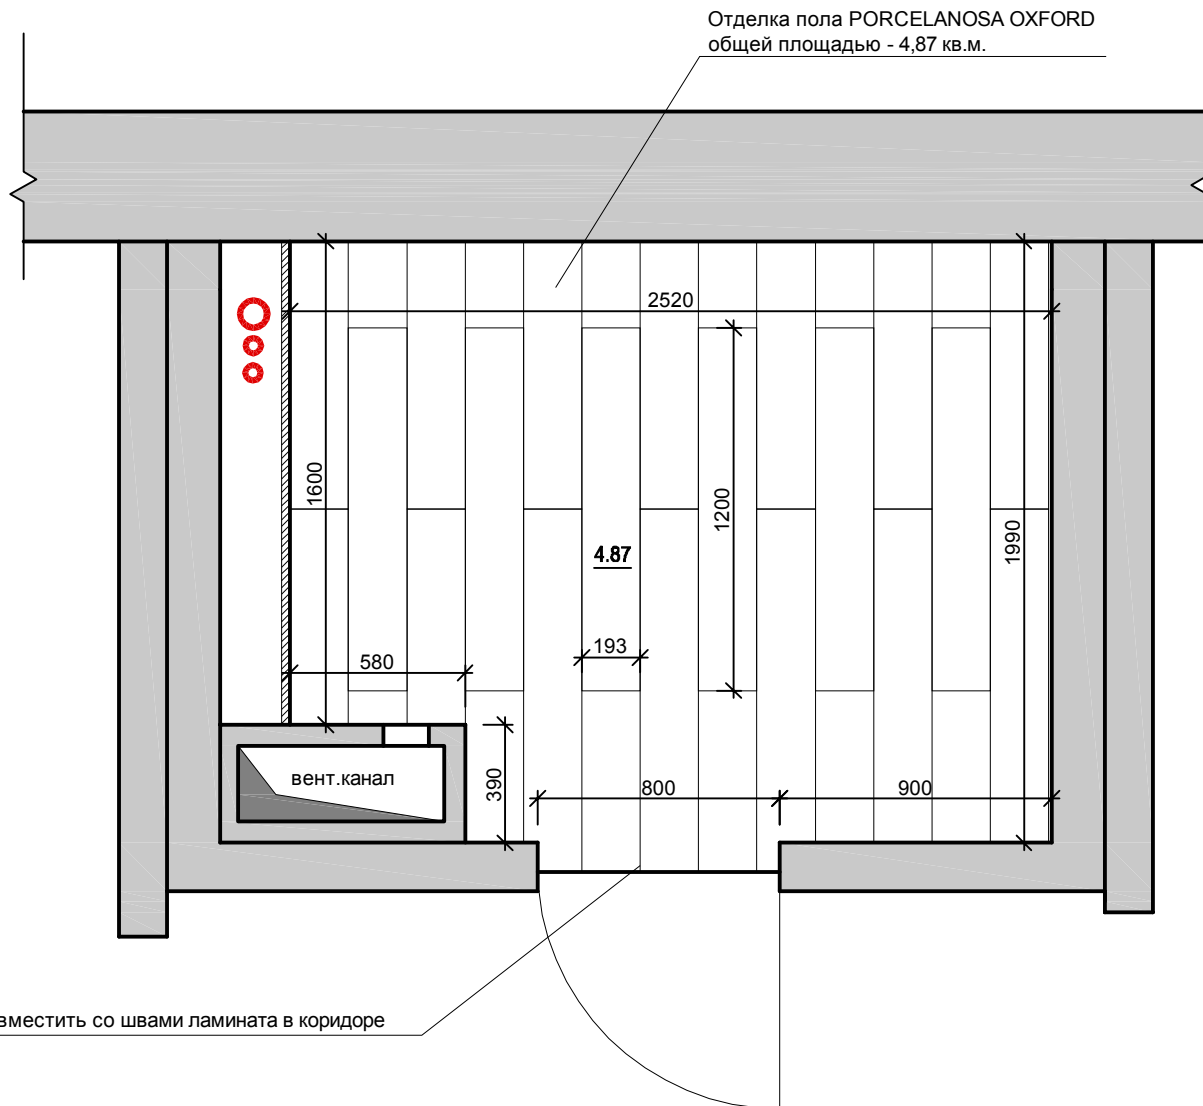


Инв. N подл.	Подпись и дата	Взам. инв. N

Примечания:

Все размеры предварительные, уточняются после демонтажа.

План пола

Инв. N подл.	
Подпись и дата	
Взам. инв. N	

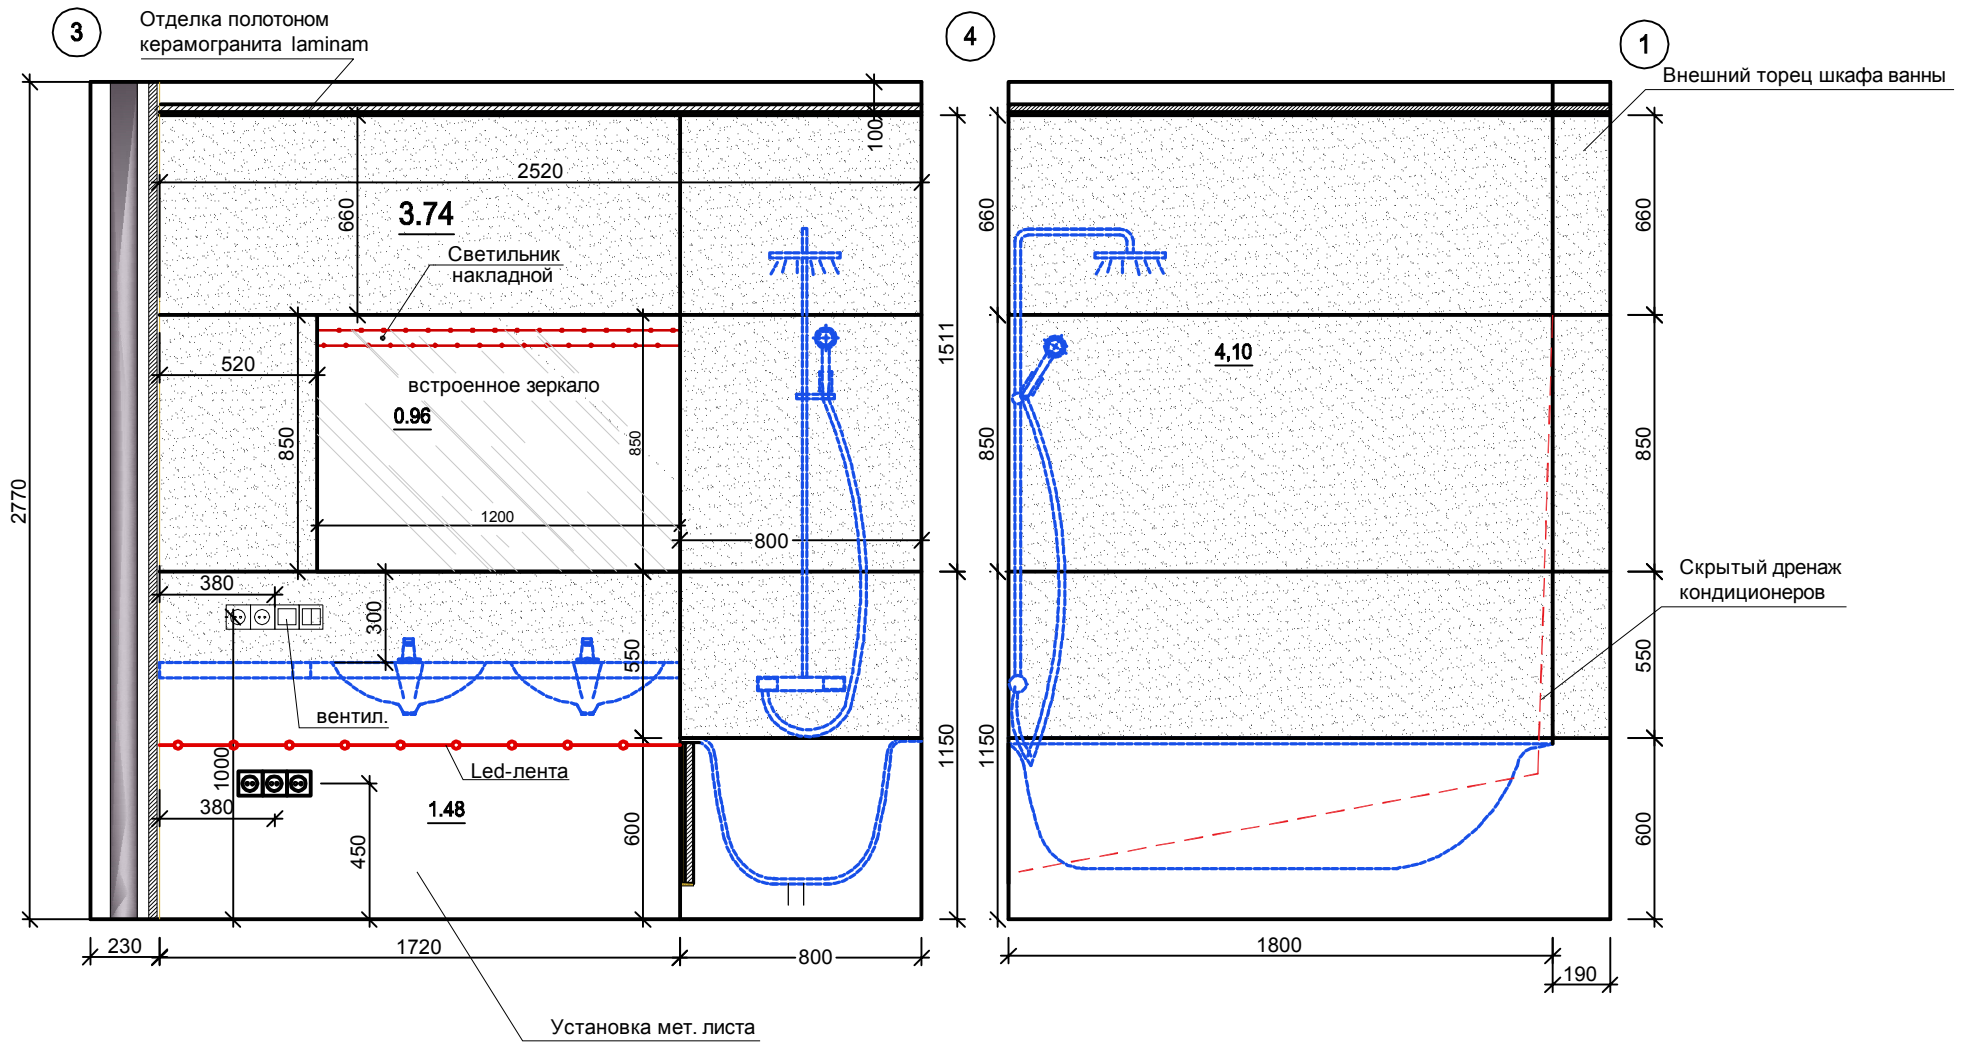


Площадь участка отделки: 7,84 кв.м.

Примечания:

Все размеры предварительные, уточняются после демонтажа.

Развертки ванной комнаты (3-4)

Лист

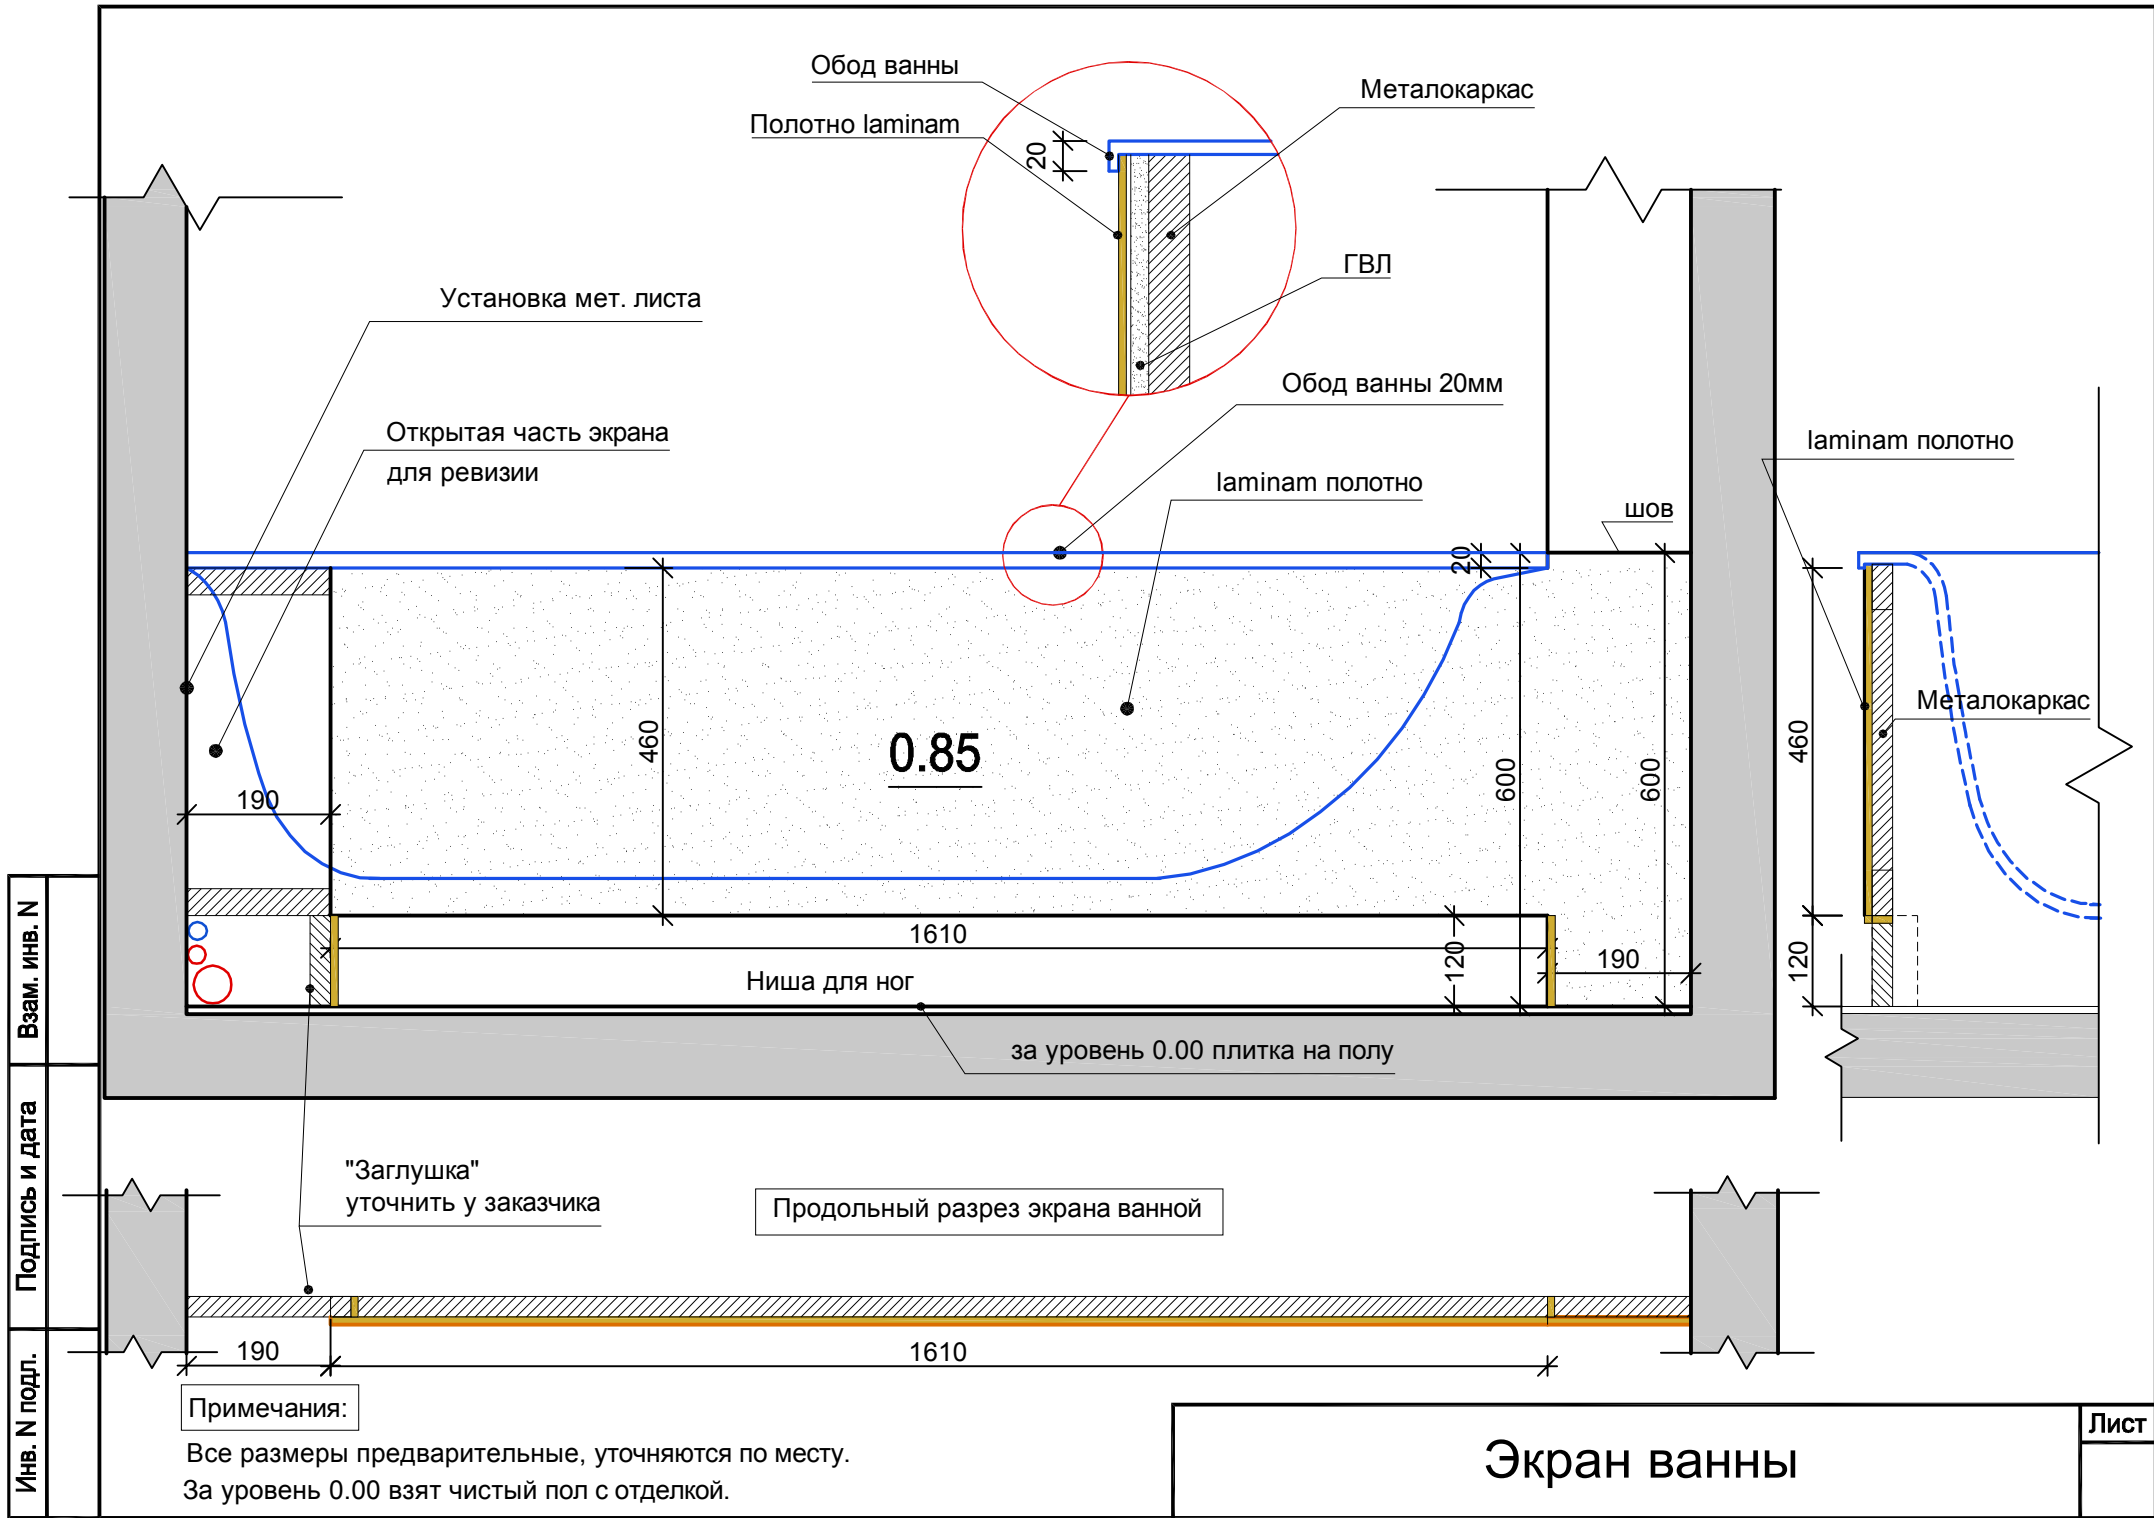

Инв. N подл. _____
 Подпись и дата _____
 Взам. инв. N _____

Примечания:


Все размеры предварительные, уточняются по месту.
 За уровень 0.00 взят чистый пол с отделкой.

Продольный разрез экрана ванной





Экран ванны

Лист _____

Умывальник встраиваемый
Roca NEO SELENE

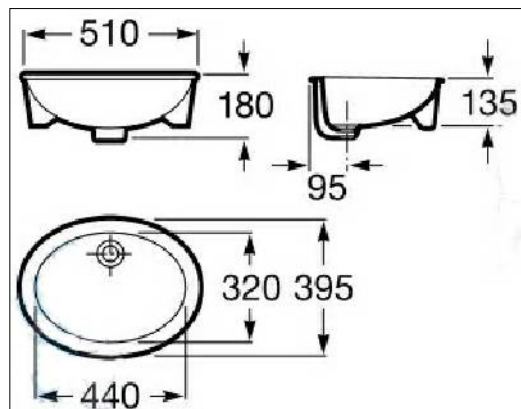

Смеситель Grohe EuroSmart 32925

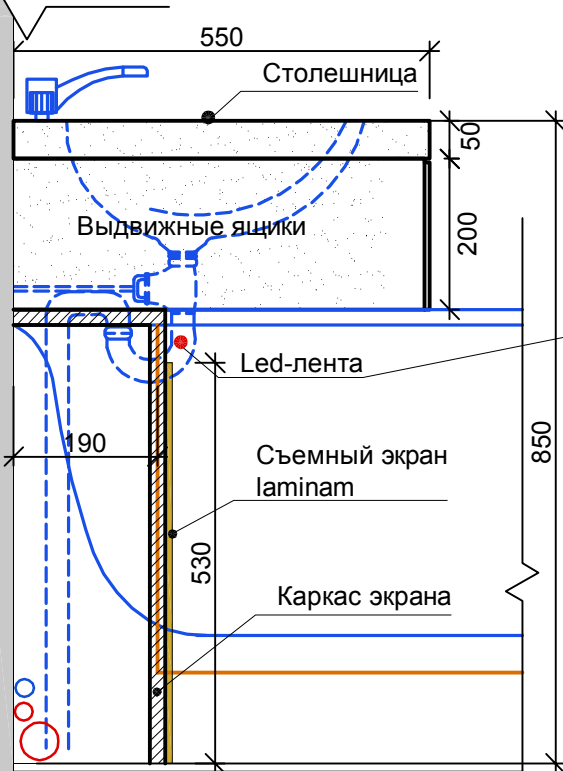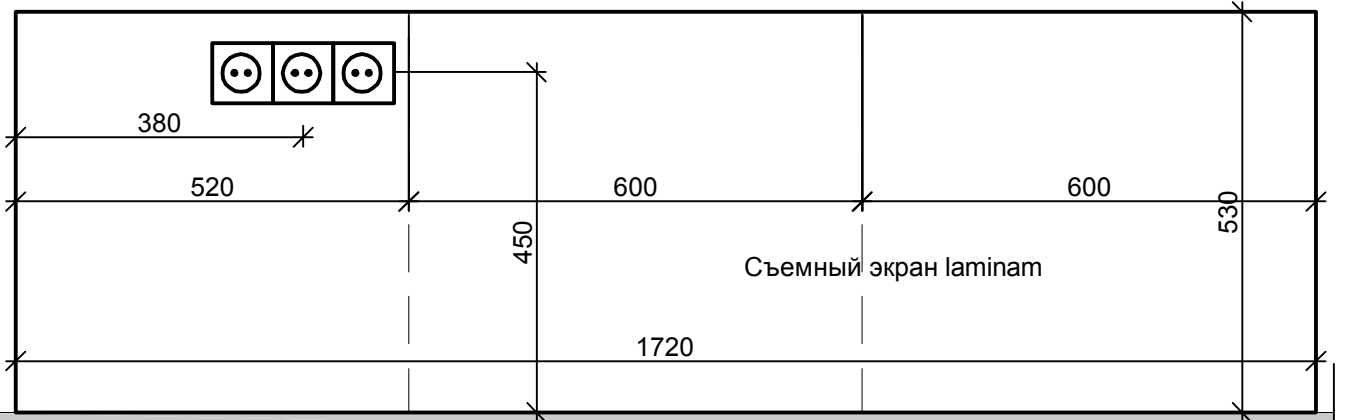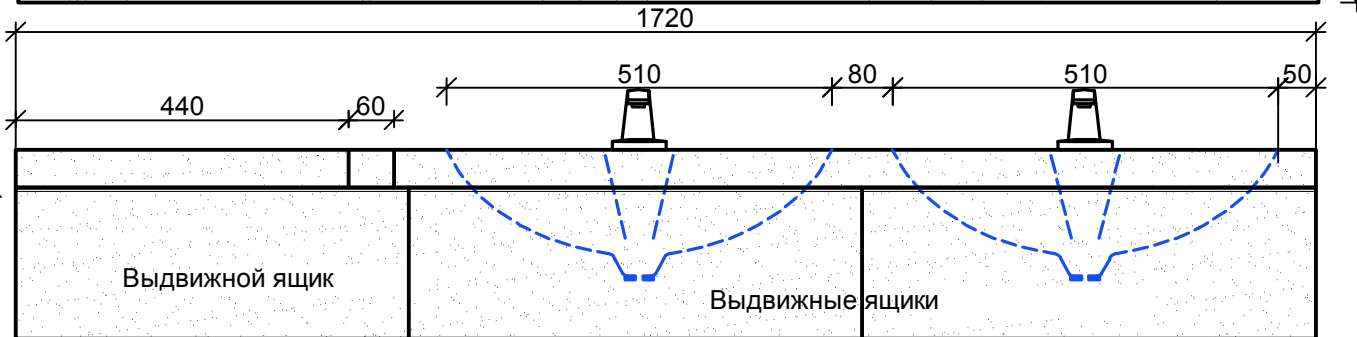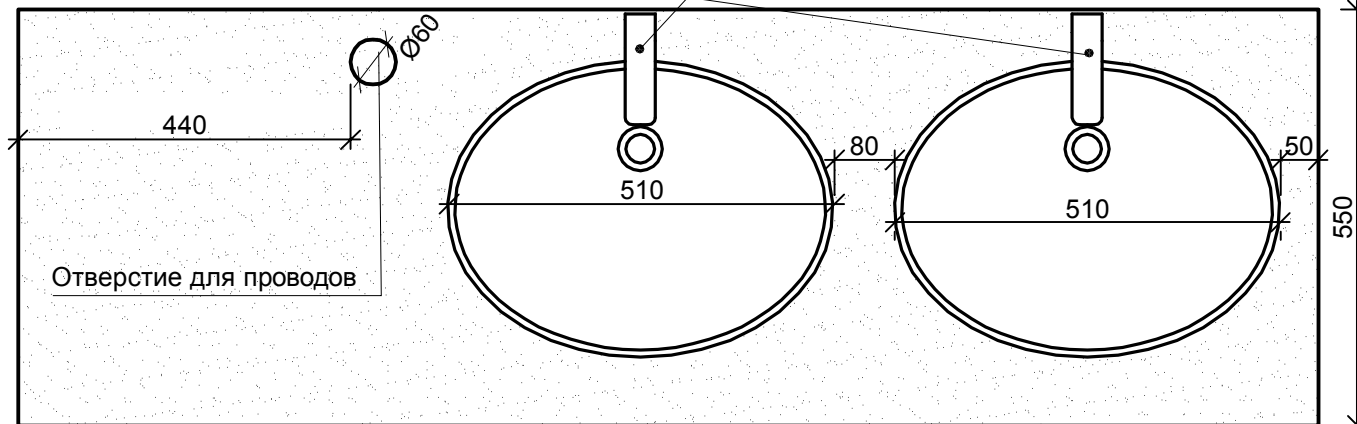


Примечания:


Все размеры предварительные, уточняются по месту.
За уровень 0.00 взят чистый пол с отделкой

Тумба с экраном


Инв. N подл.	Подпись и дата	Взам. инв. N

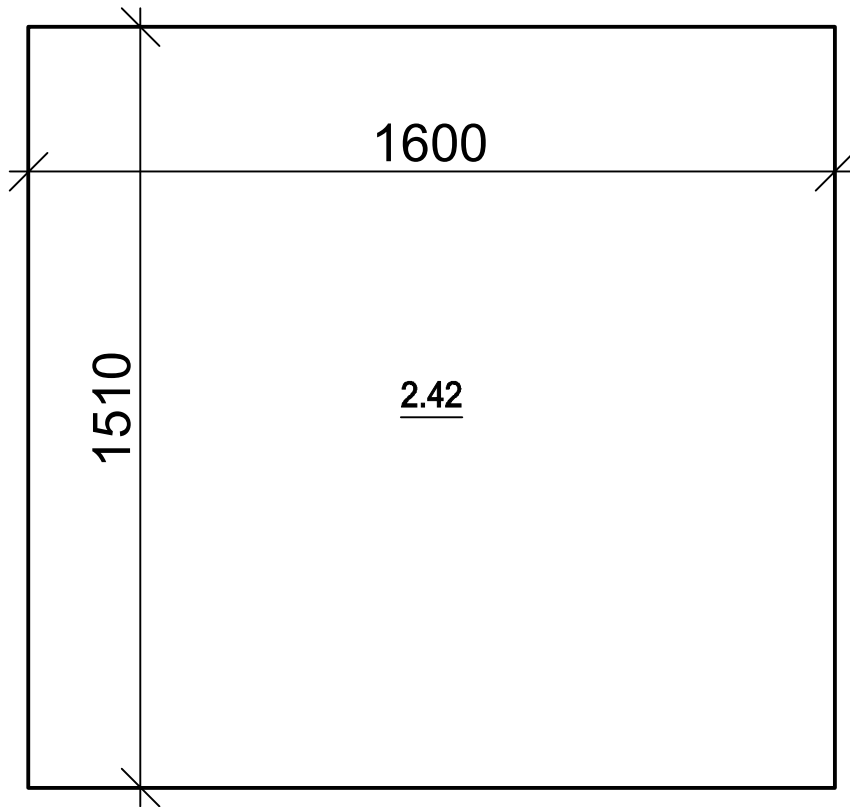

Металлический лист
Общая площадь: 3,90 кв.м.

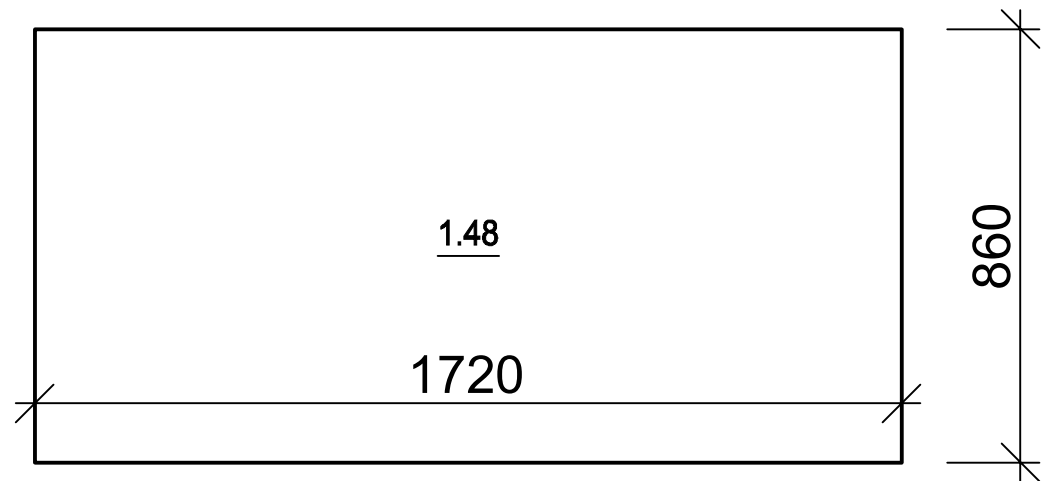

Инв. N подл.	
Подпись и дата	
Взам. инв. N	


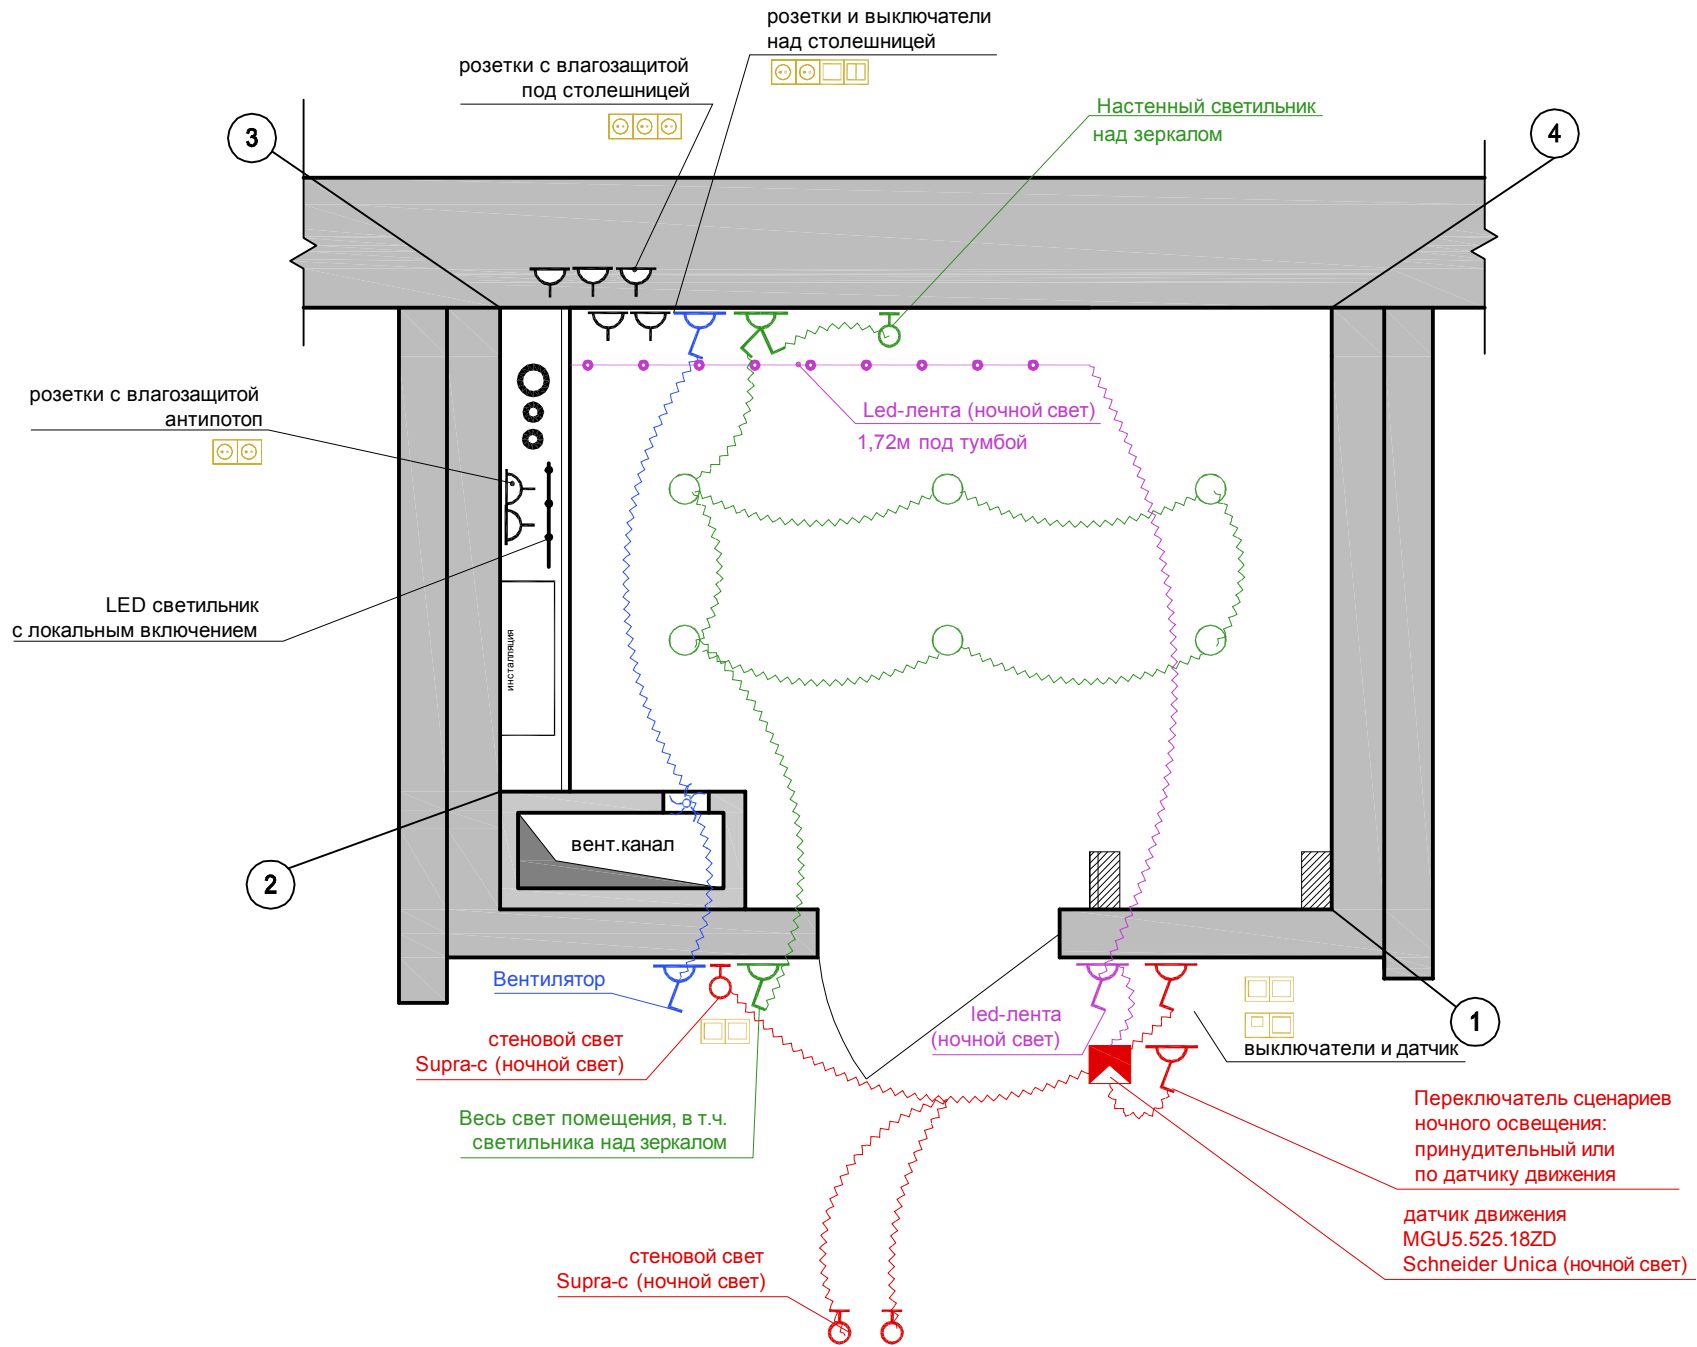


Примечания:

Все размеры предварительные, уточняются на развертке.

План освещения ванной комнаты

Отделка потолка полотном laminam
общей площадью 4,64 кв.м.

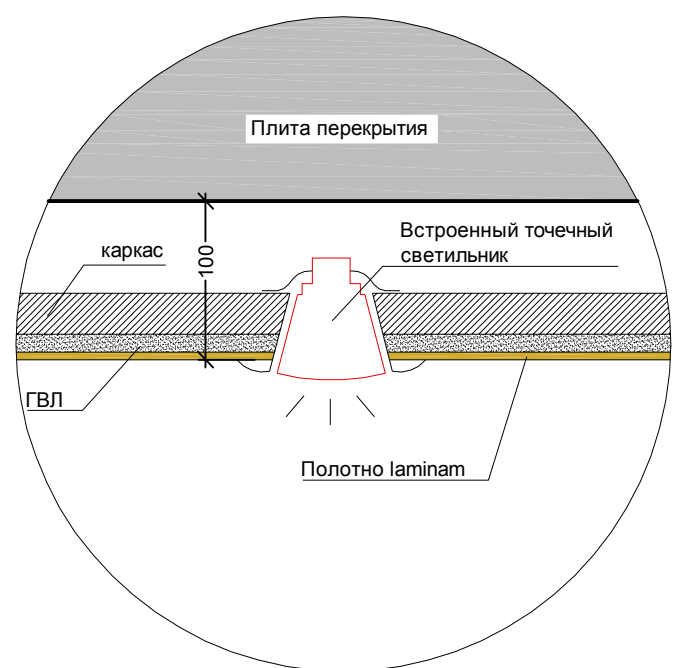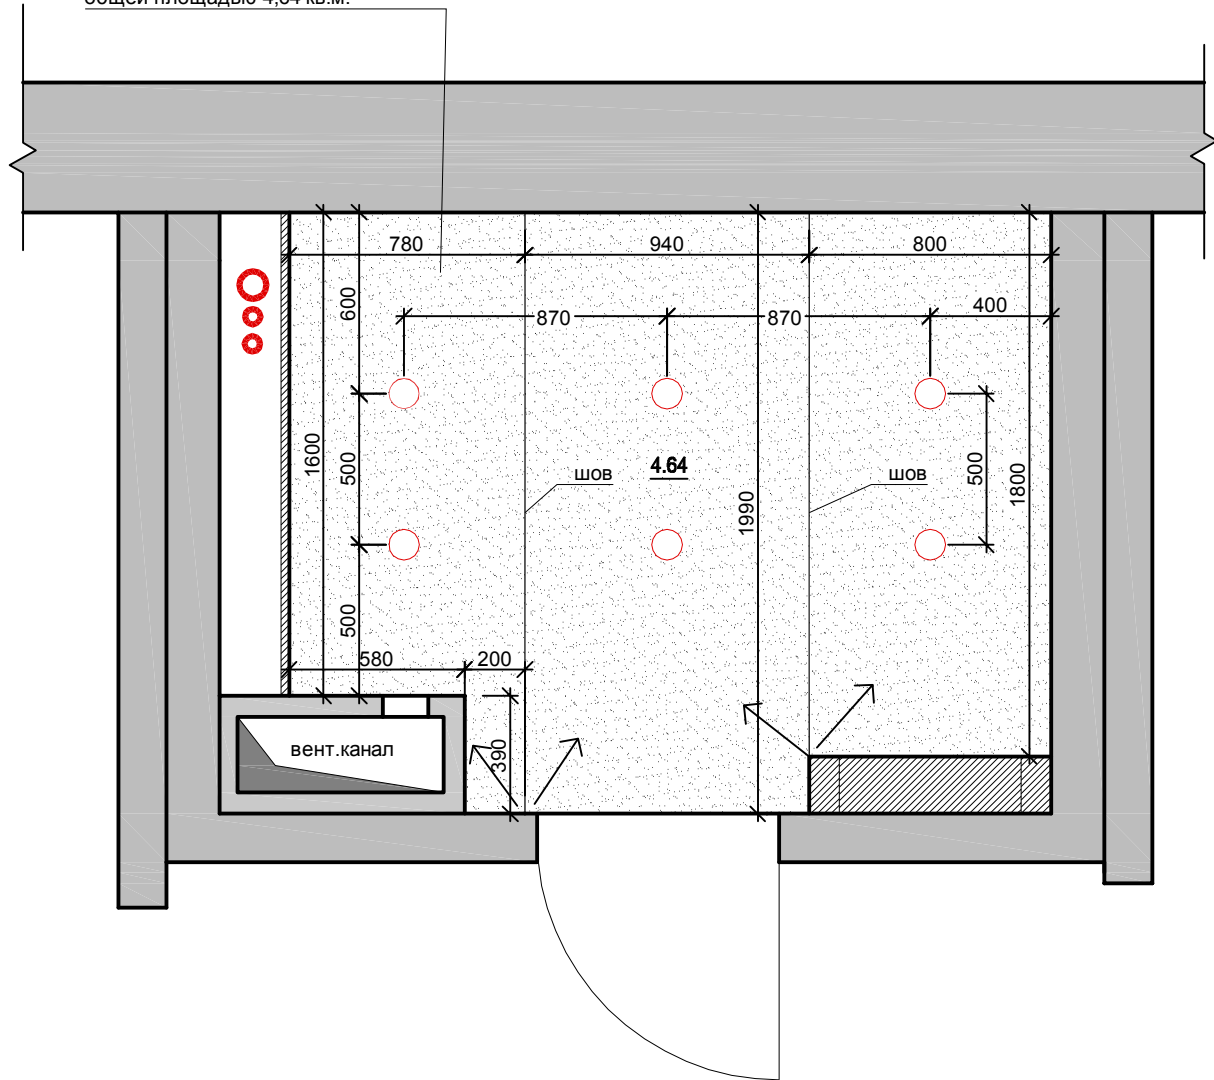


Инв. N подл.	Подпись и дата	Взам. инв. N

Примечания:

Все размеры предварительные, уточняются после демонтажа.

План потолка

Лист

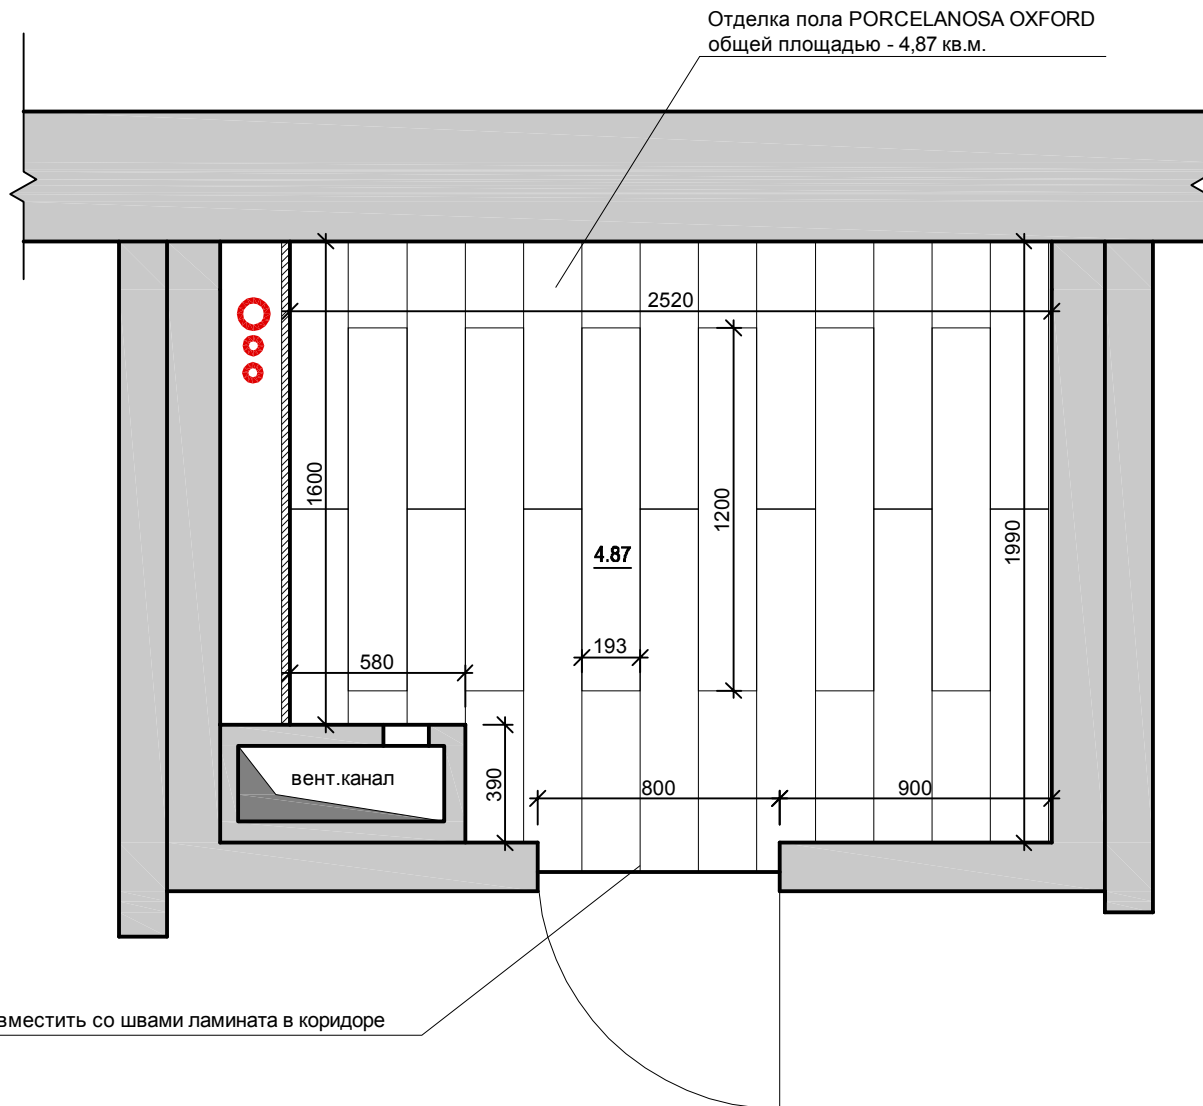


Инв. N подл.	Подпись и дата	Взам. инв. N

Примечания:

Все размеры предварительные, уточняются после демонтажа.

План пола

Инв. N подл.	
Подпись и дата	
Взам. инв. N	

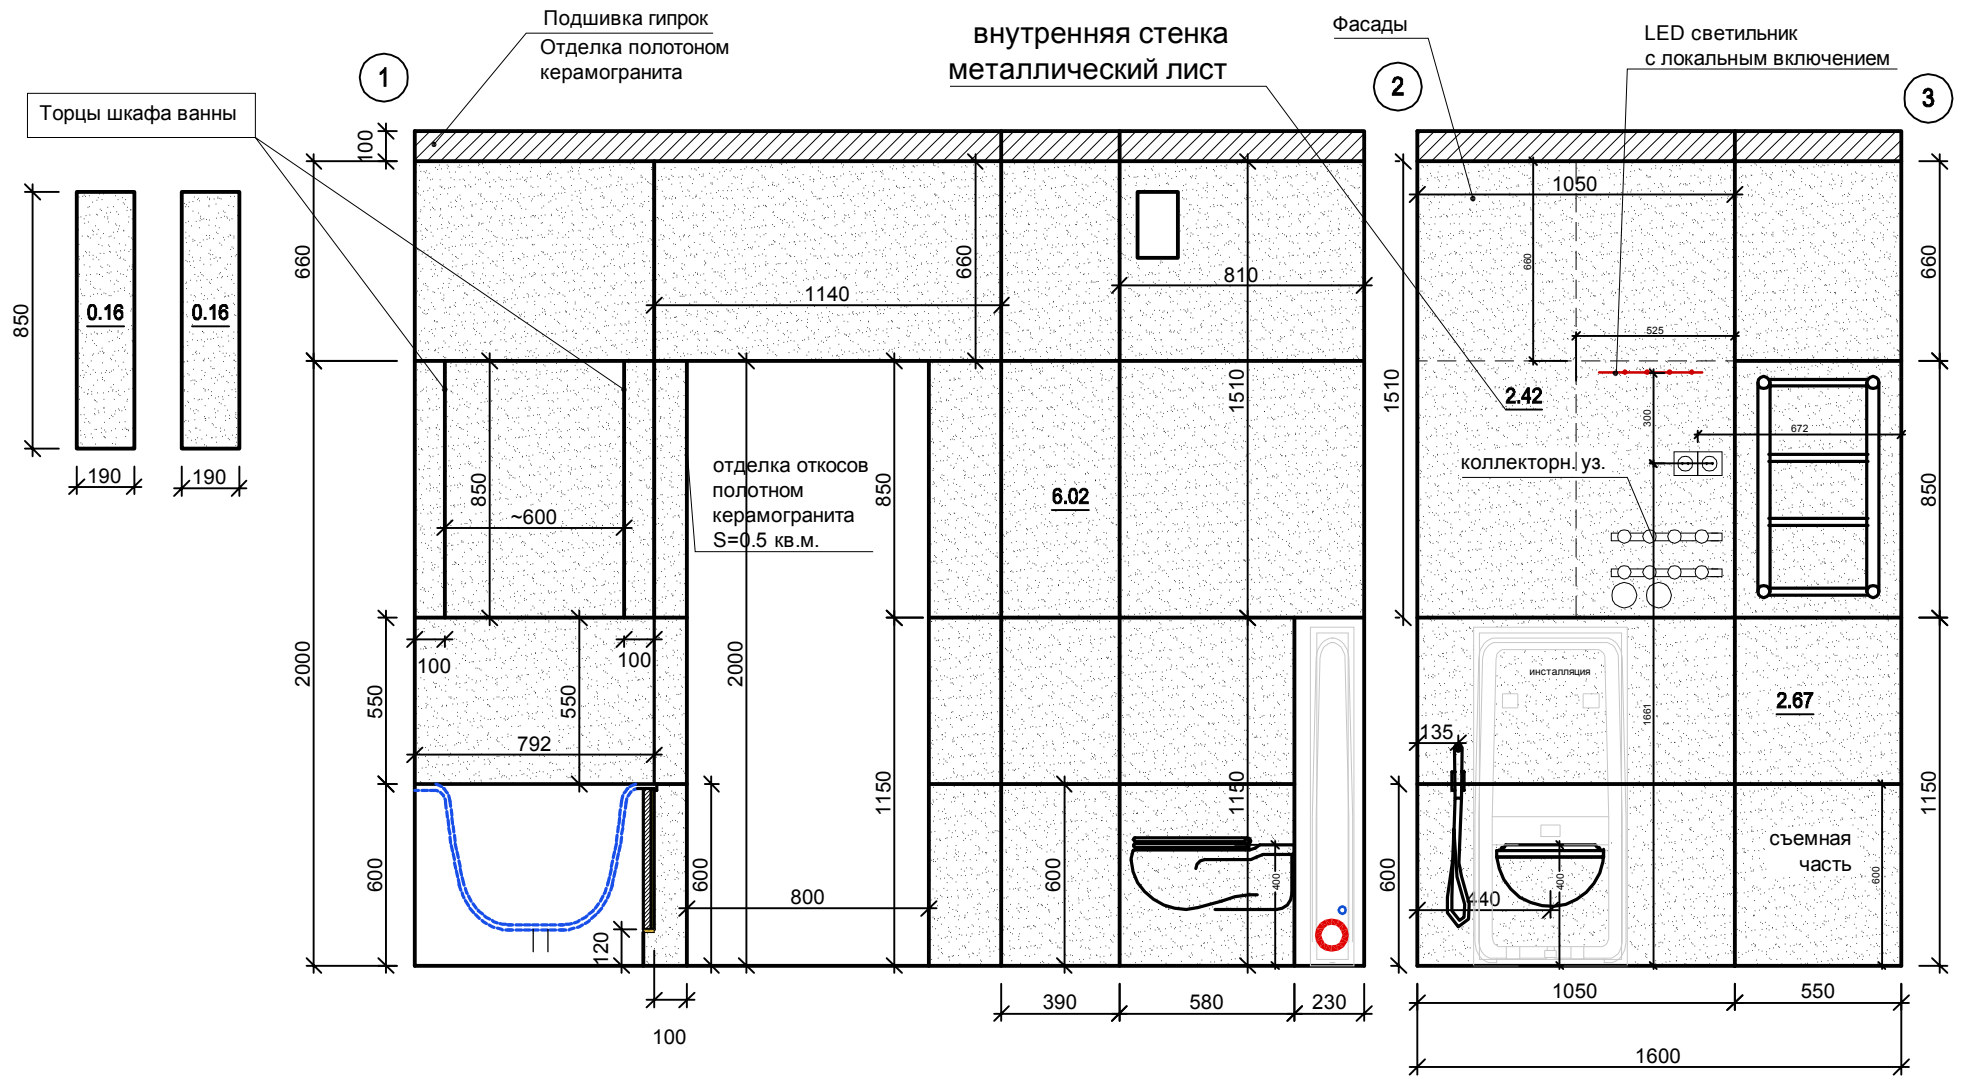

Площадь участка отделки: 9,01 кв.м.


Примечания:

Все размеры предварительные, уточняются после демонтажа.

Развертки ванной комнаты (1-2)

Лист

Инв. N подл.	
Подпись и дата	
Взам. инв. N	

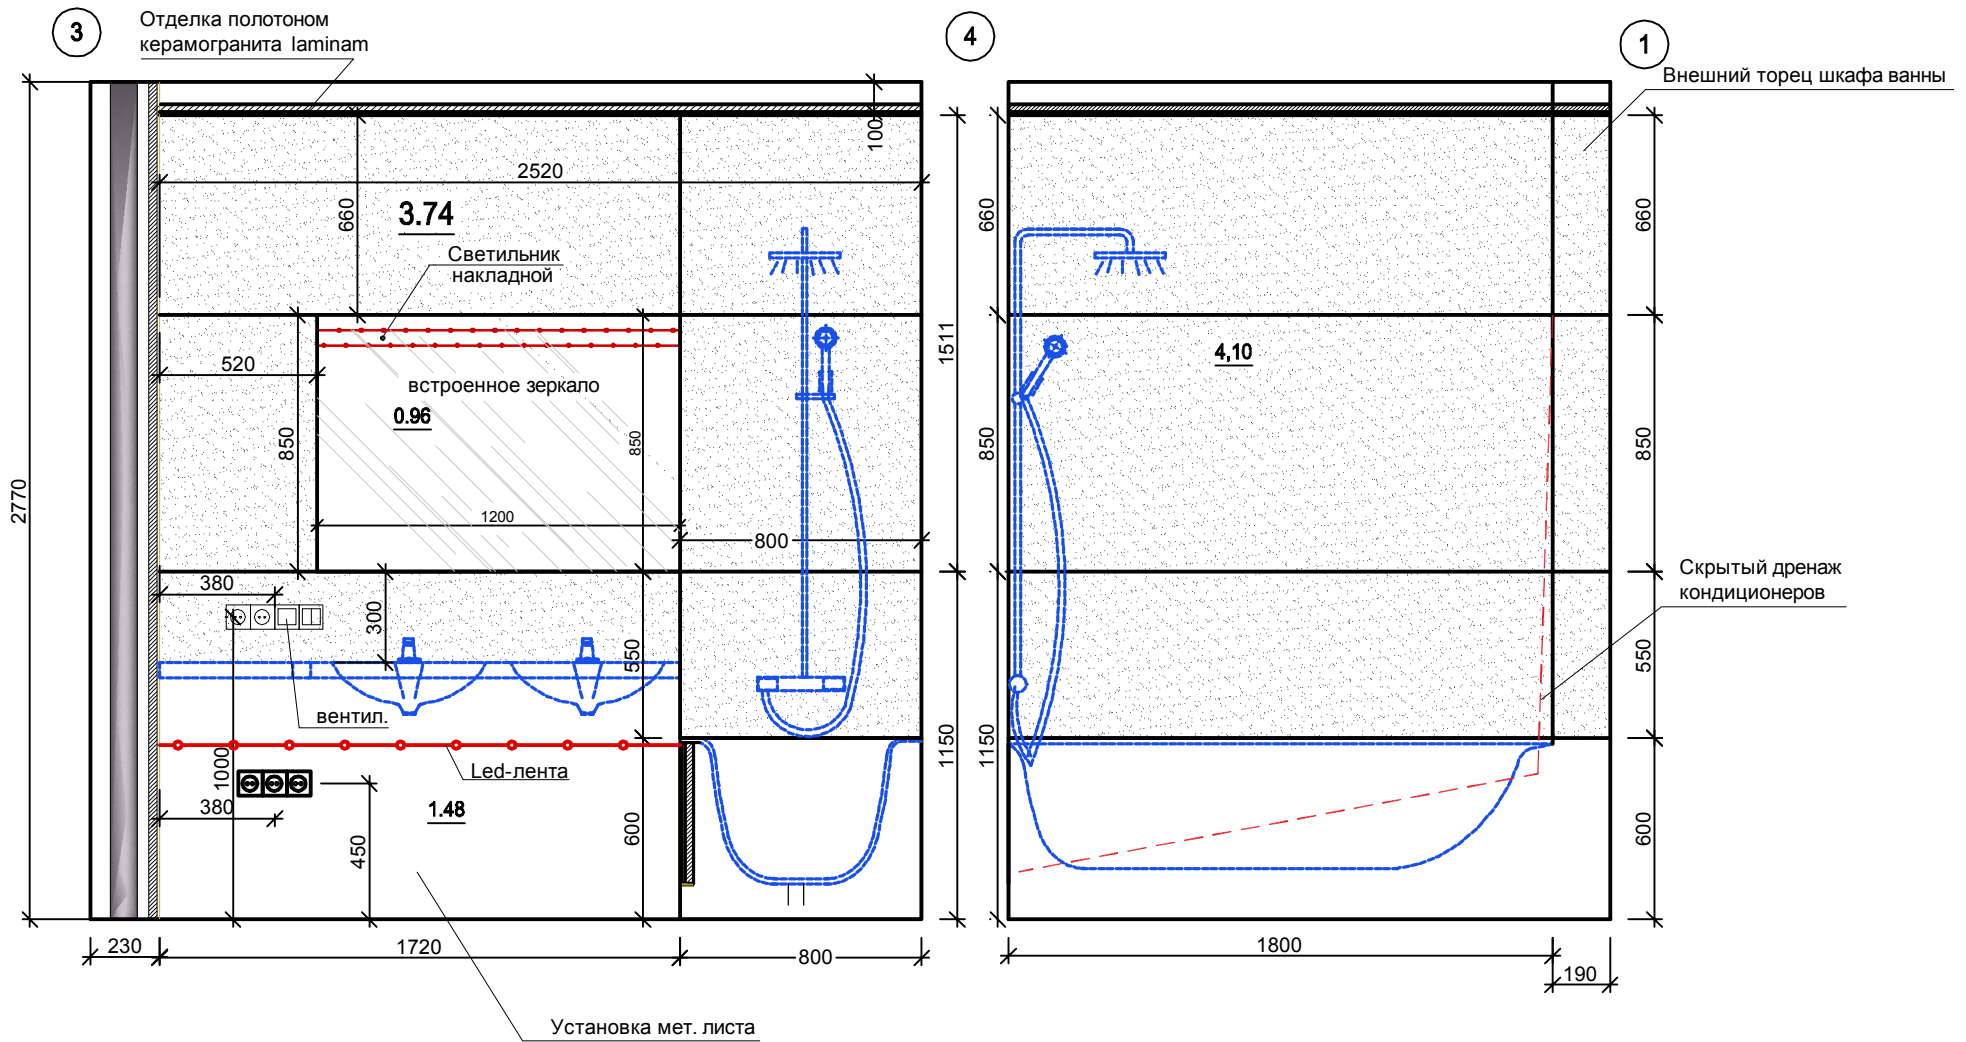


Площадь участка отделки: 7,84 кв.м.

Примечания:

Все размеры предварительные, уточняются после демонтажа.

Развертки ванной комнаты (3-4)

Лист

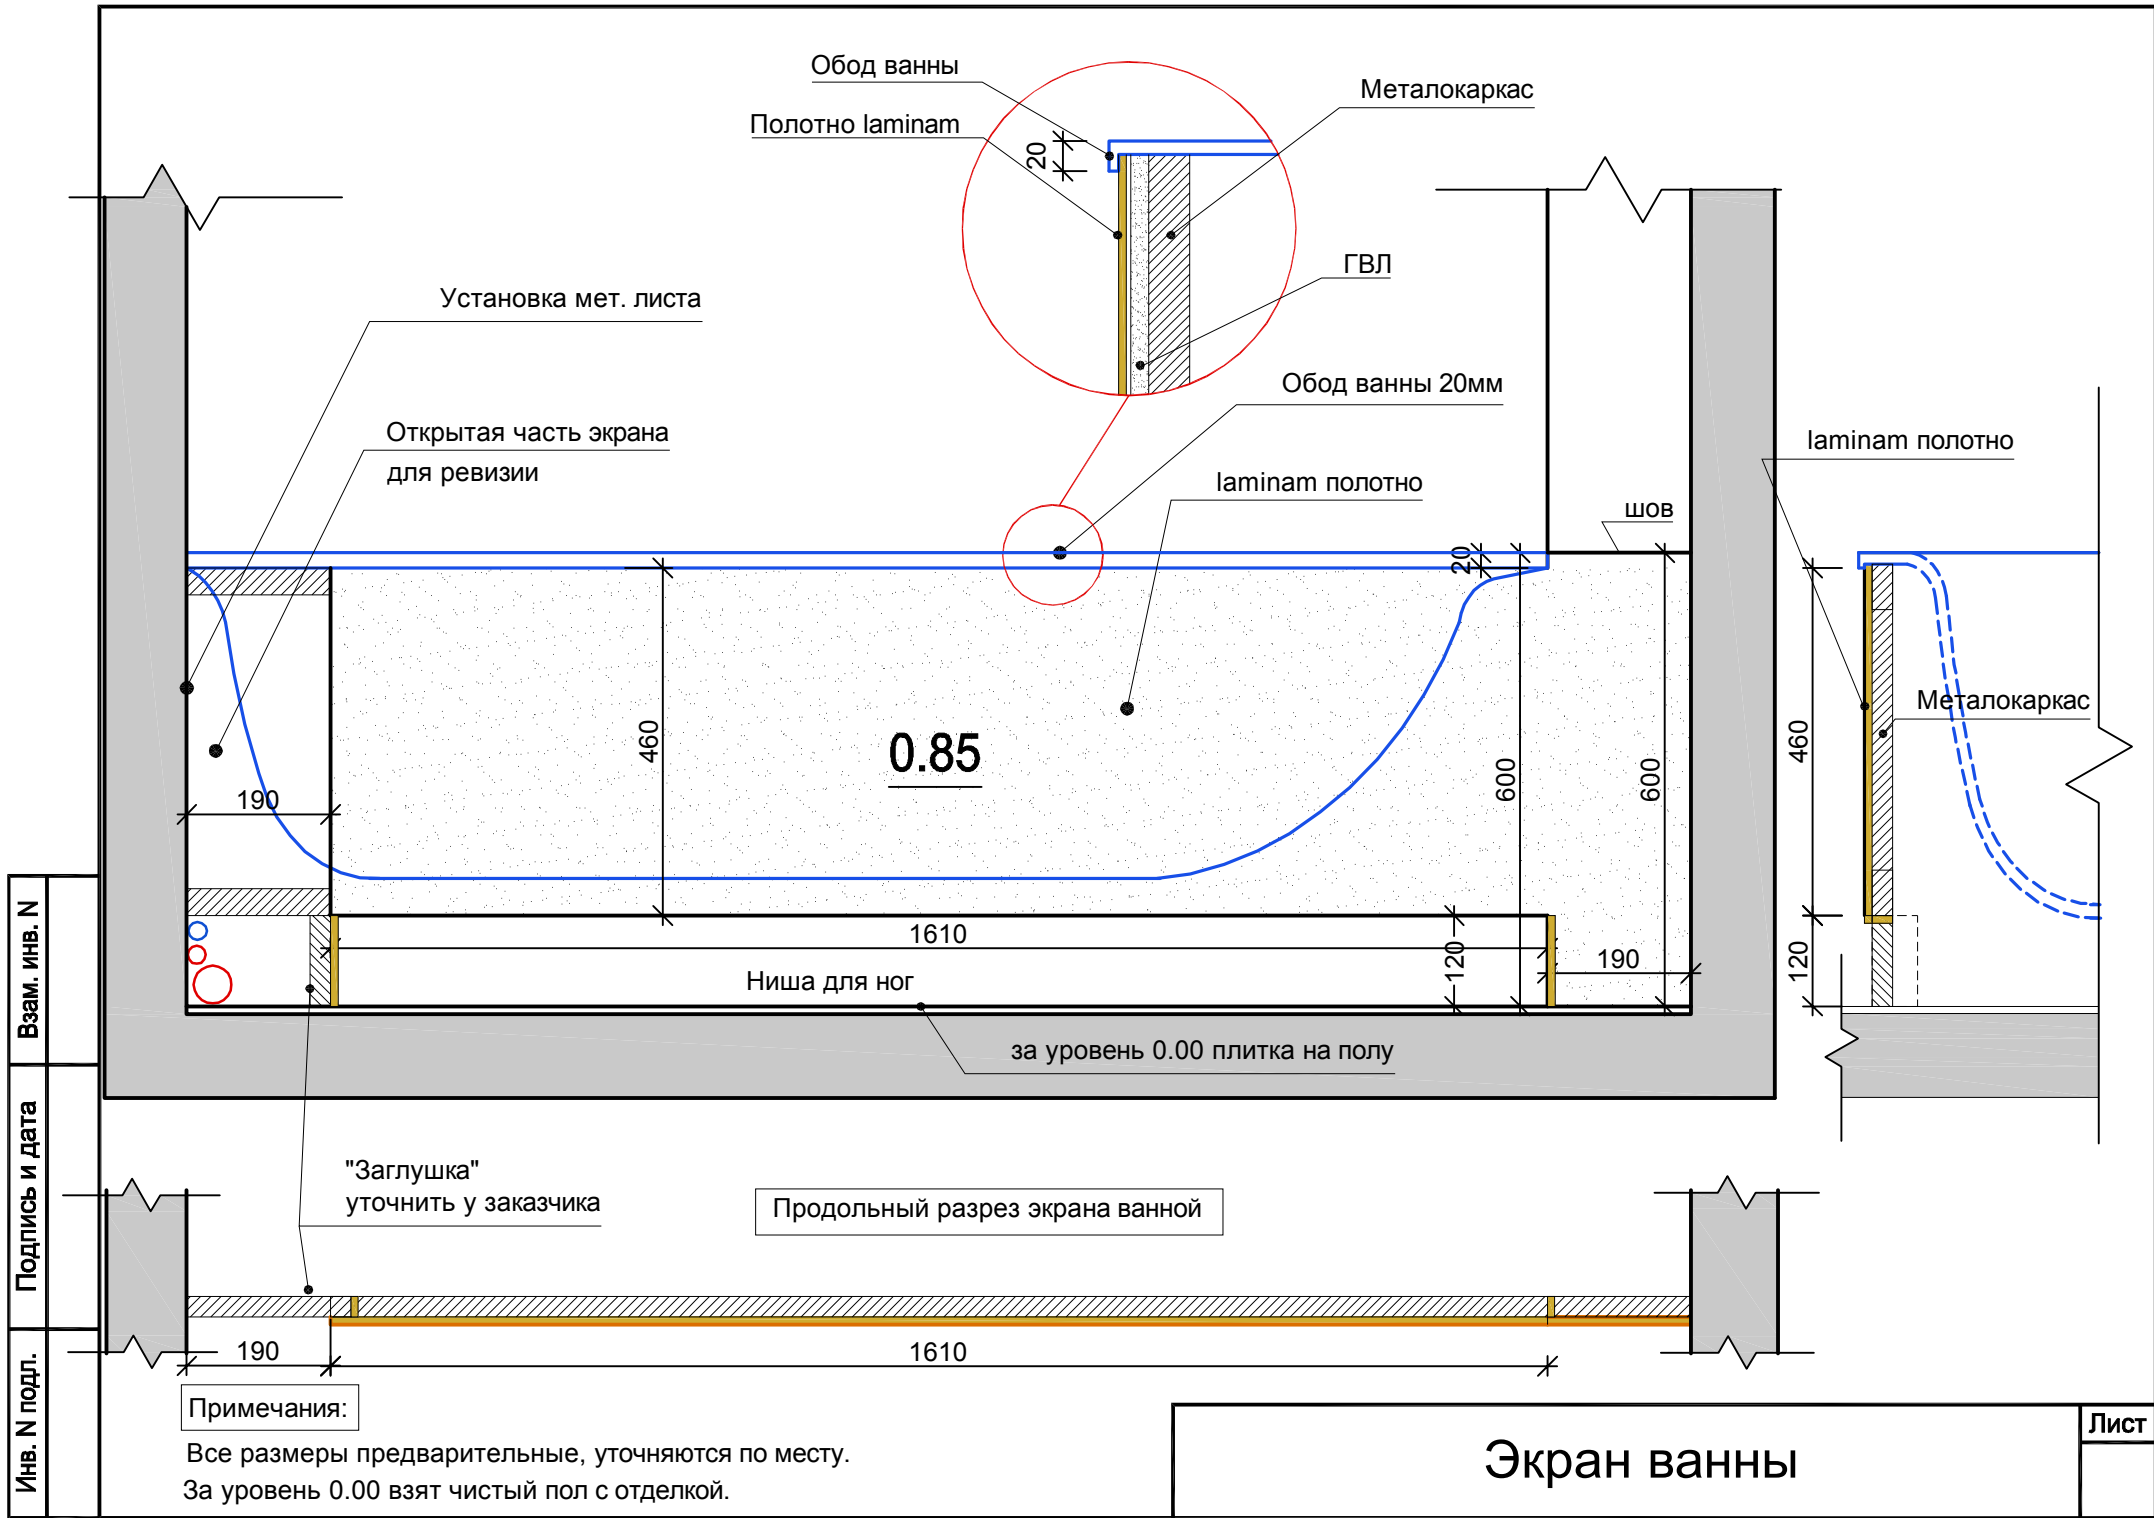

Инв. N подл.
 Подпись и дата
 Взам. инв. N

Примечания:


Все размеры предварительные, уточняются по месту.
 За уровень 0.00 взят чистый пол с отделкой.

Продольный разрез экрана ванной





Экран ванны

Лист

Умывальник встраиваемый
Roca NEO SELENE

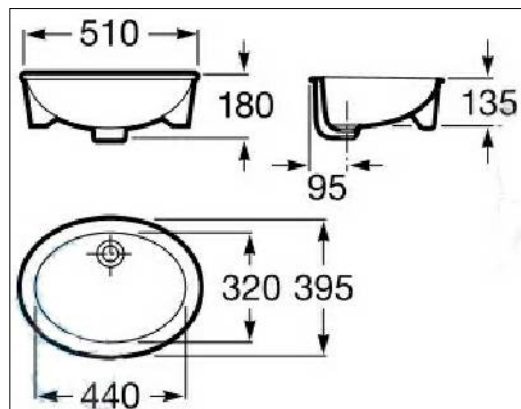

Смеситель Grohe EuroSmart 32925

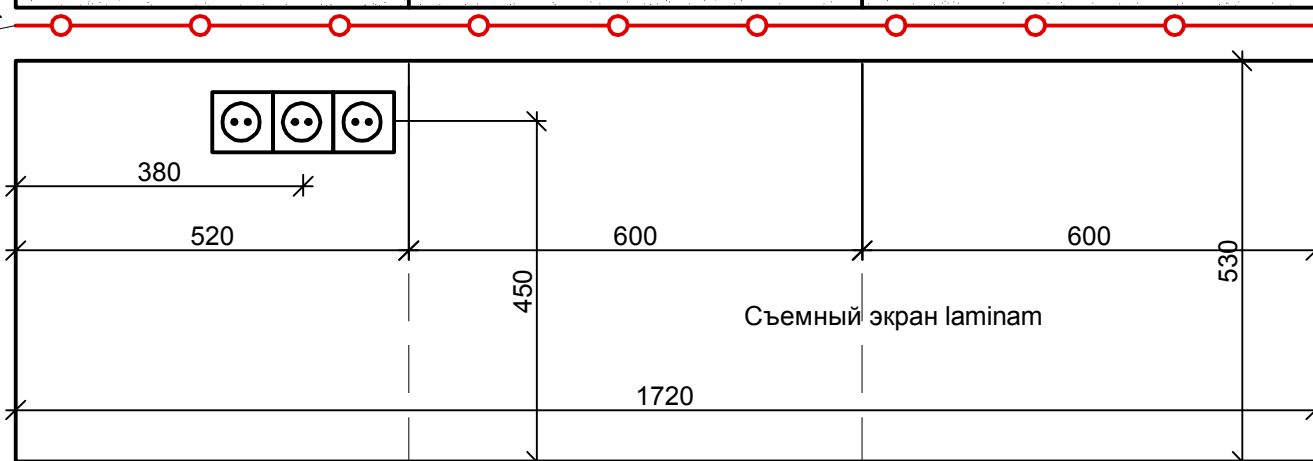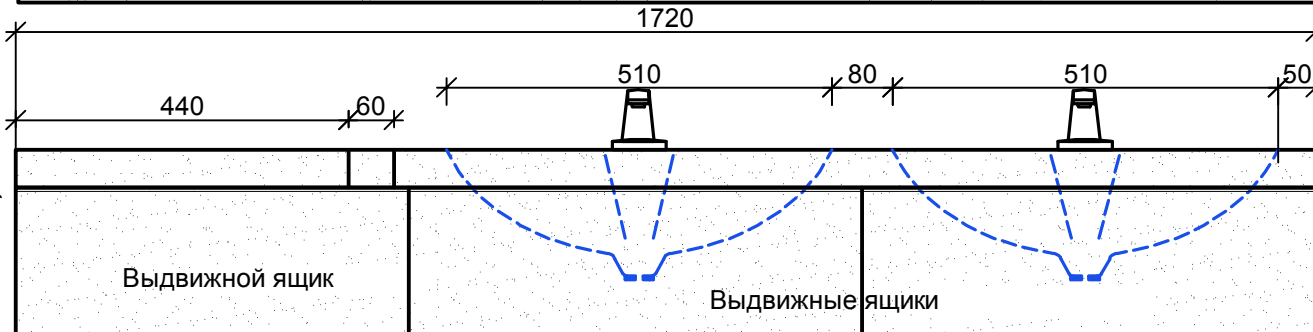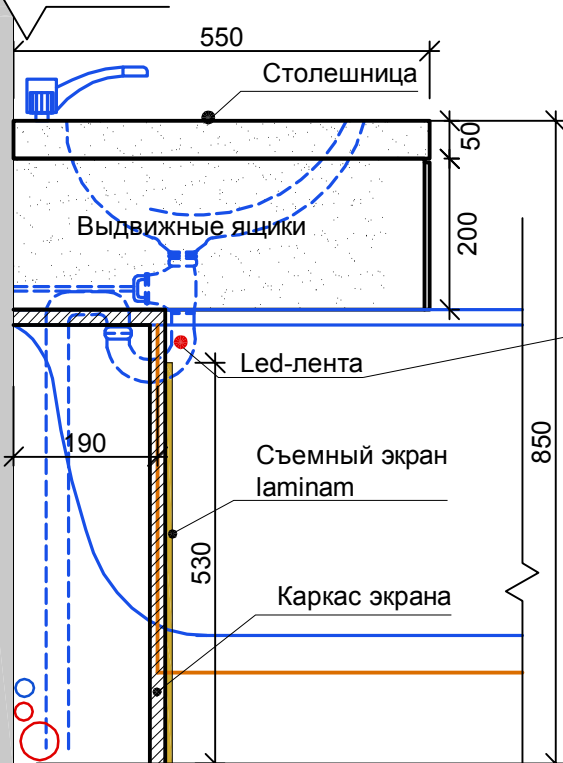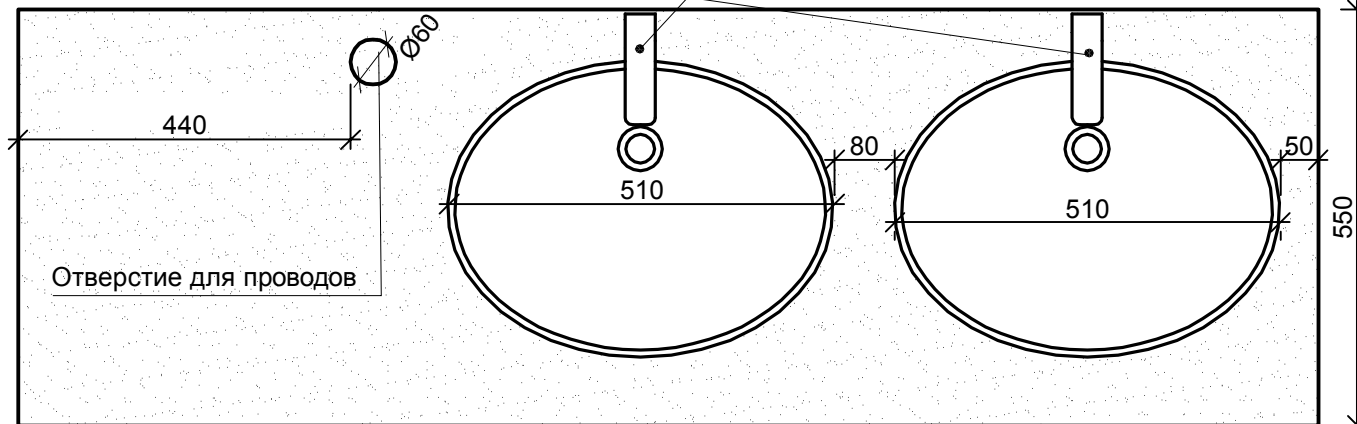


Инв. N подл.	Подпись и дата	Взам. инв. N

Примечания:

Все размеры предварительные, уточняются по месту.
За уровень 0.00 взят чистый пол с отделкой

Тумба с экраном

Инв. N подл.	Подпись и дата	Взам. инв. N

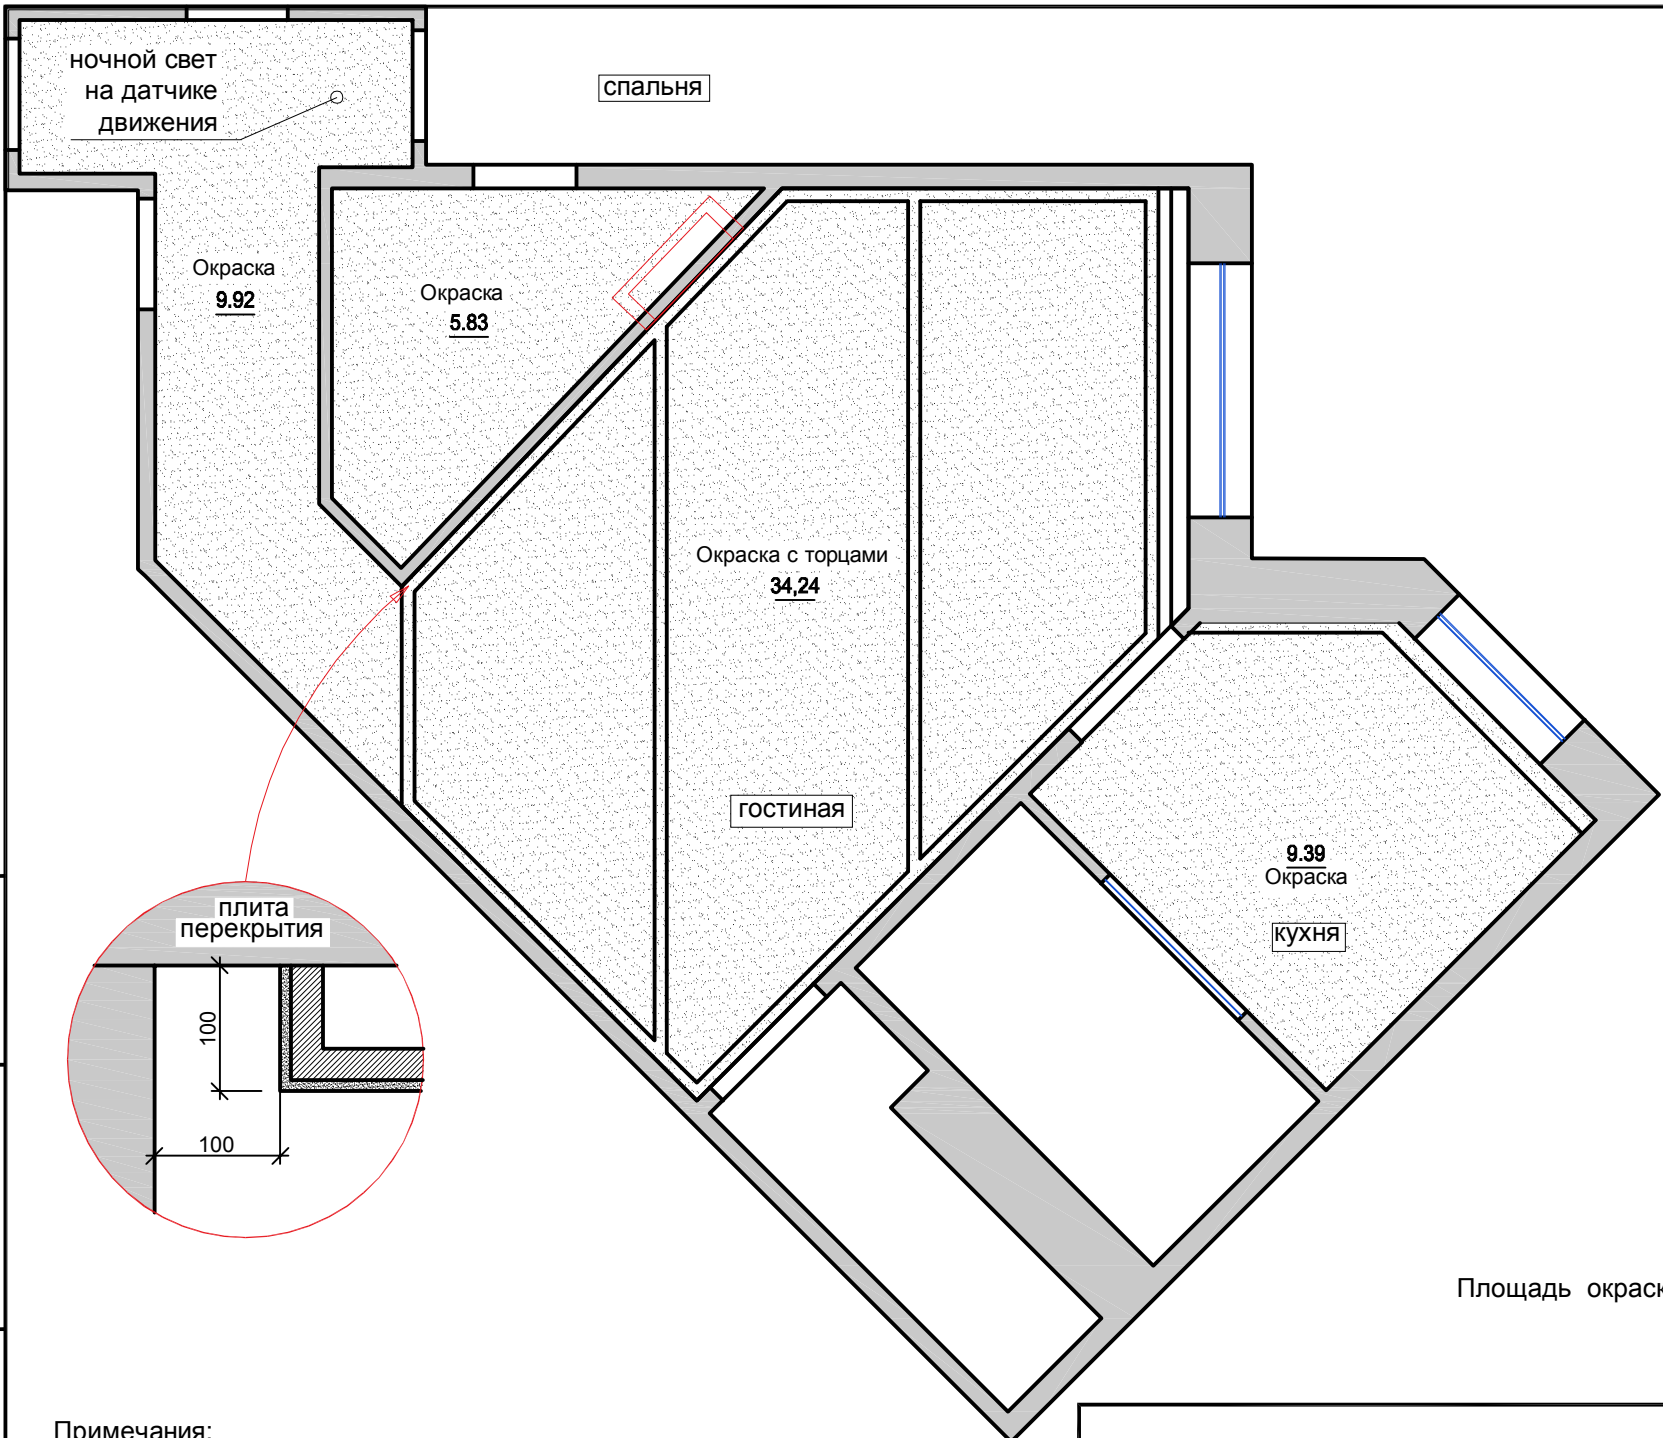


Площадь окраски потолка: 59,38 кв.м.

Примечания:
Все размеры предварительные, уточняются по месту.

План потолка (гостиная)



Инв. N подл.	Подпись и дата	Взам. инв. N

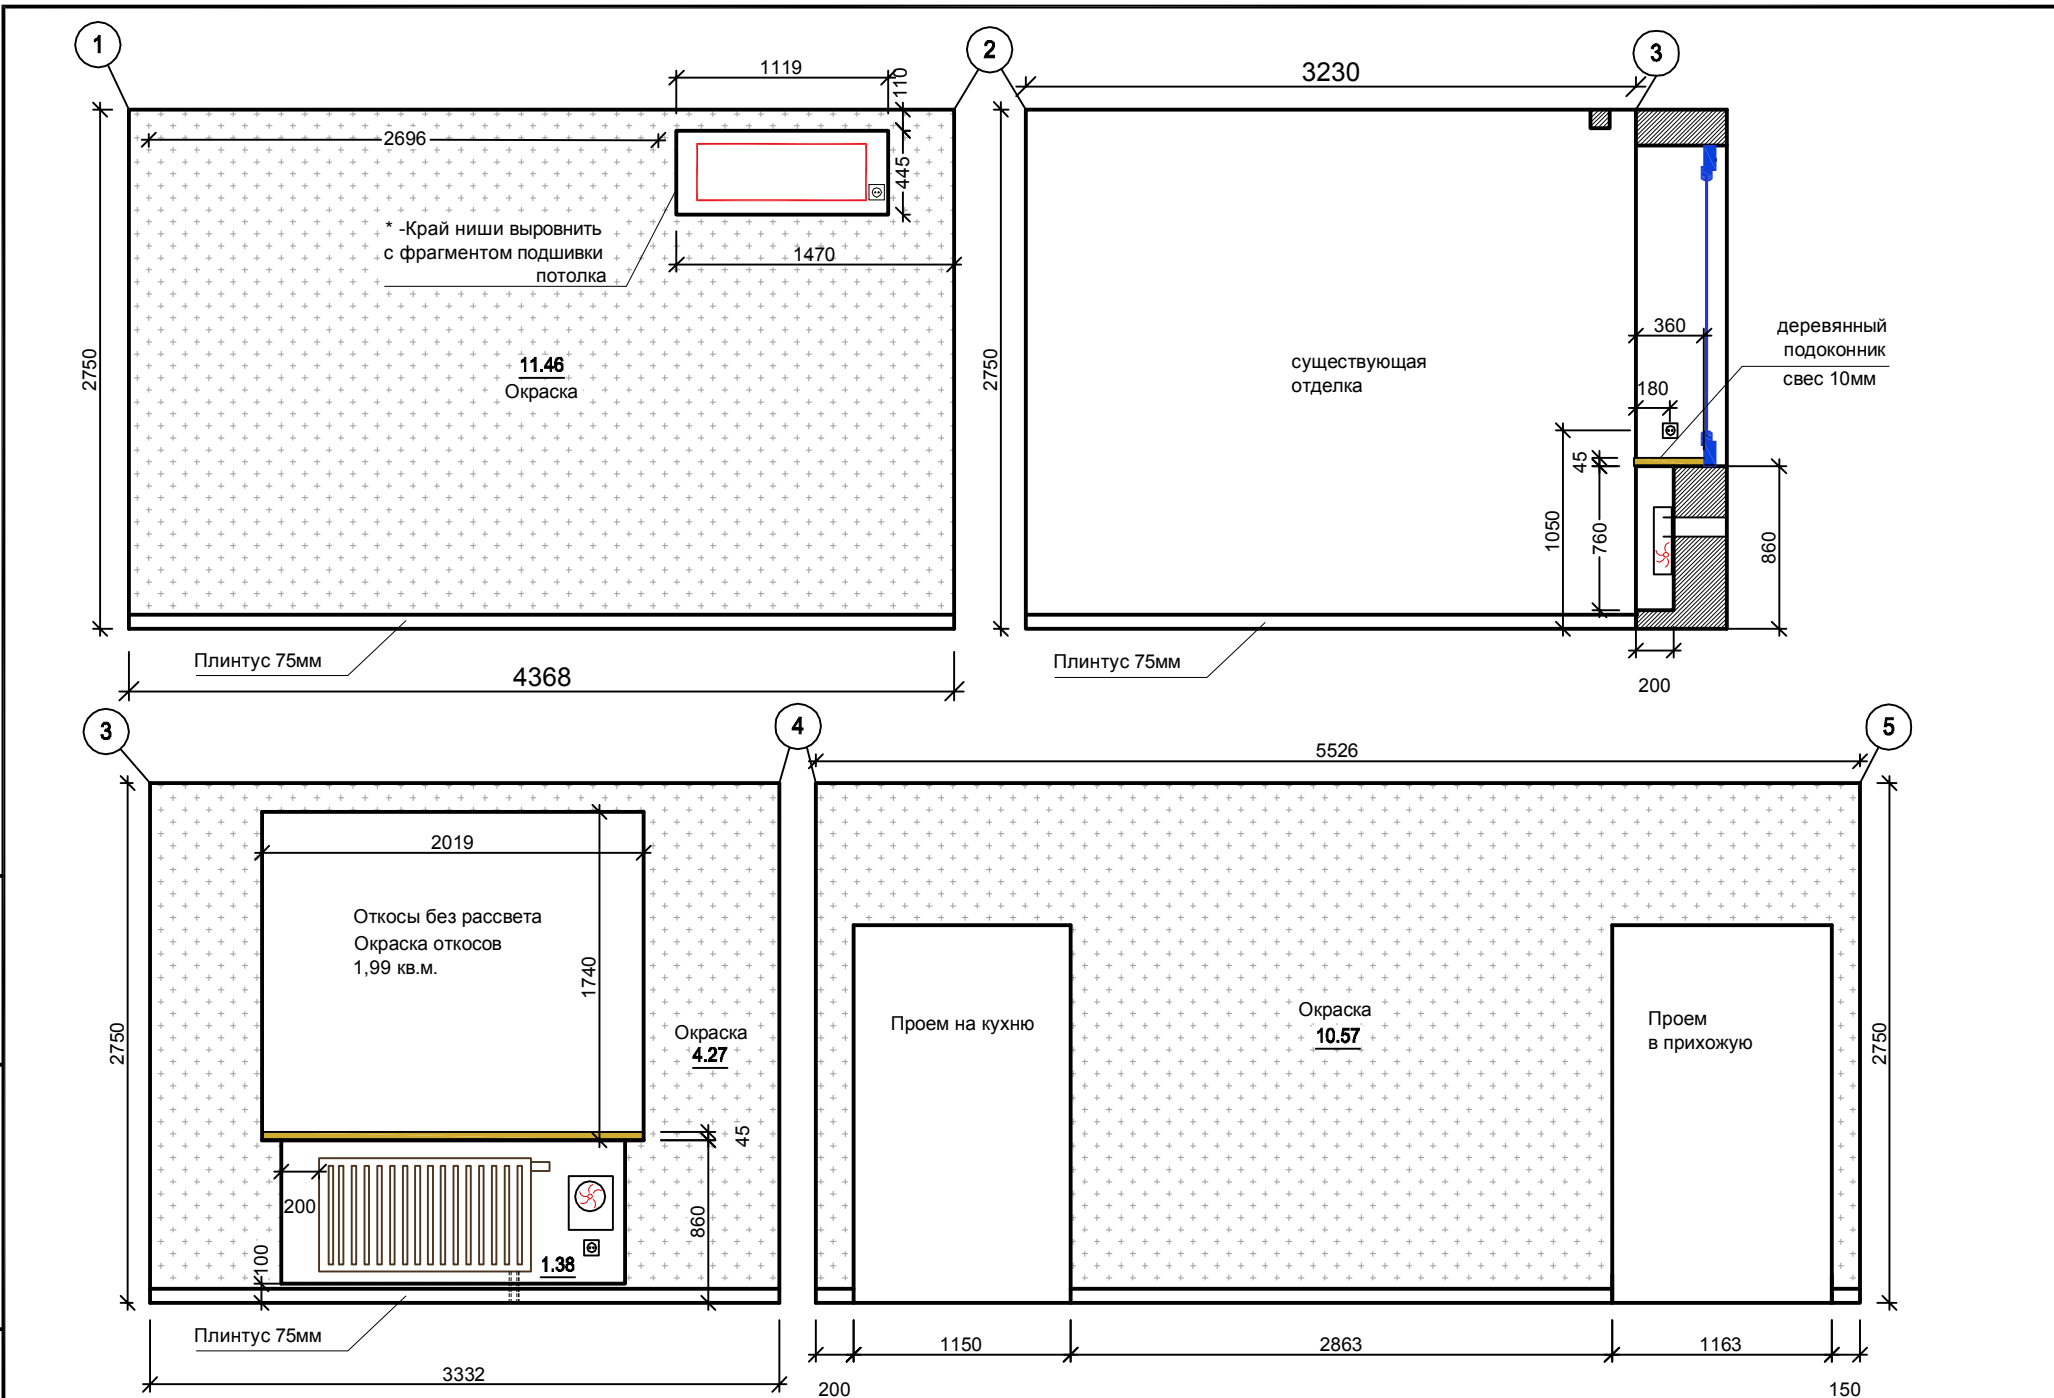

Площадь окраски данных участков: 27,68 кв.м.


Примечания:
Все размеры предварительные, уточняются по месту.

Инв. N подл.	Подпись и дата	Взам. инв. N

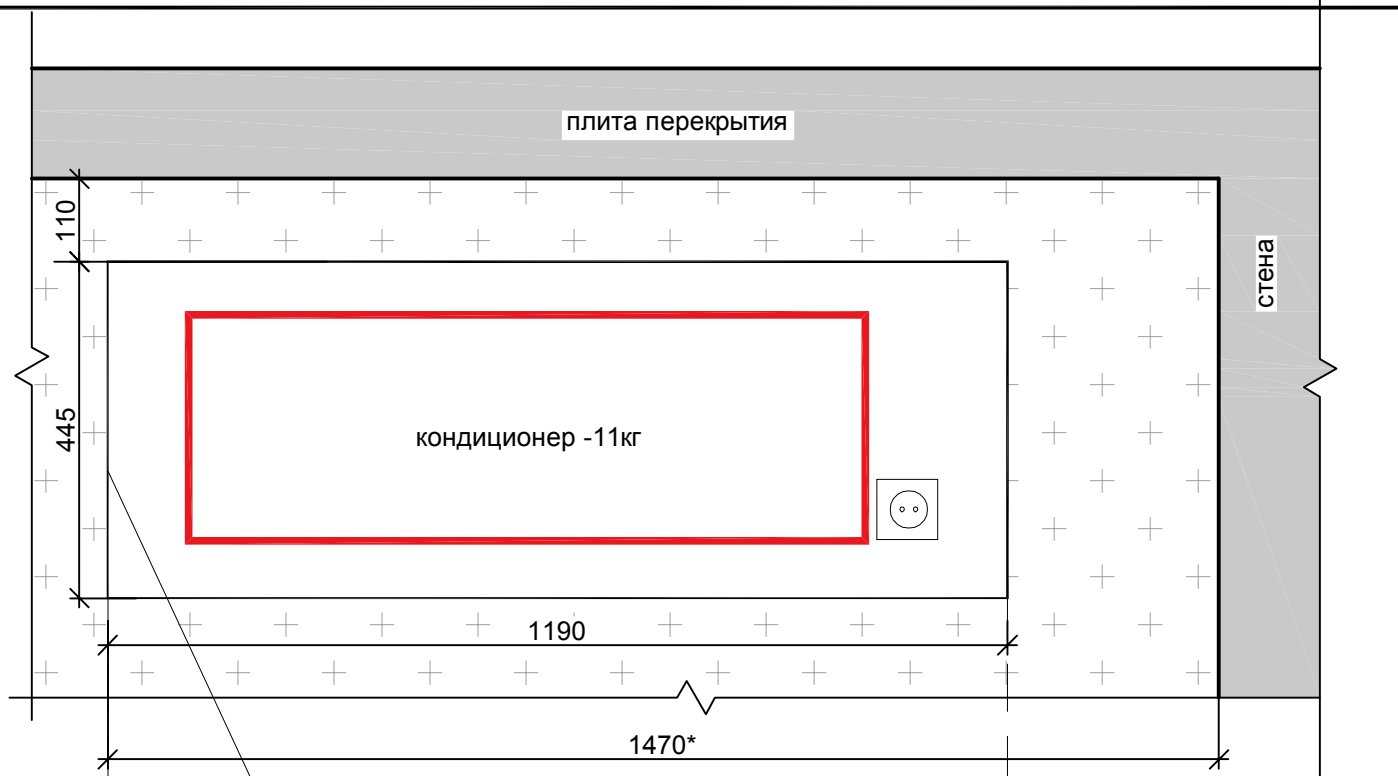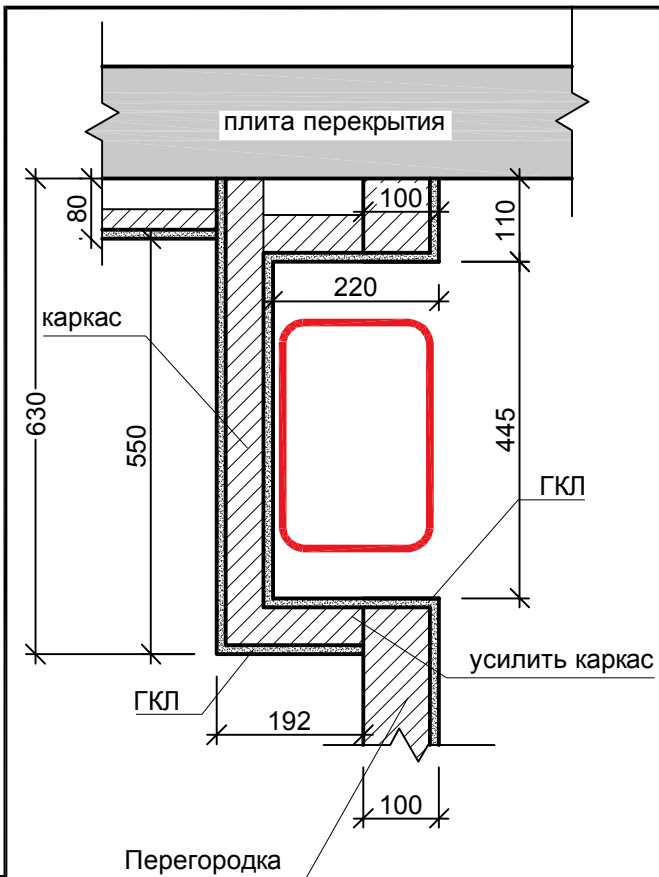


* - Край ниши выровнить с фрагментом подшивки потолка


Ниша кондиционера

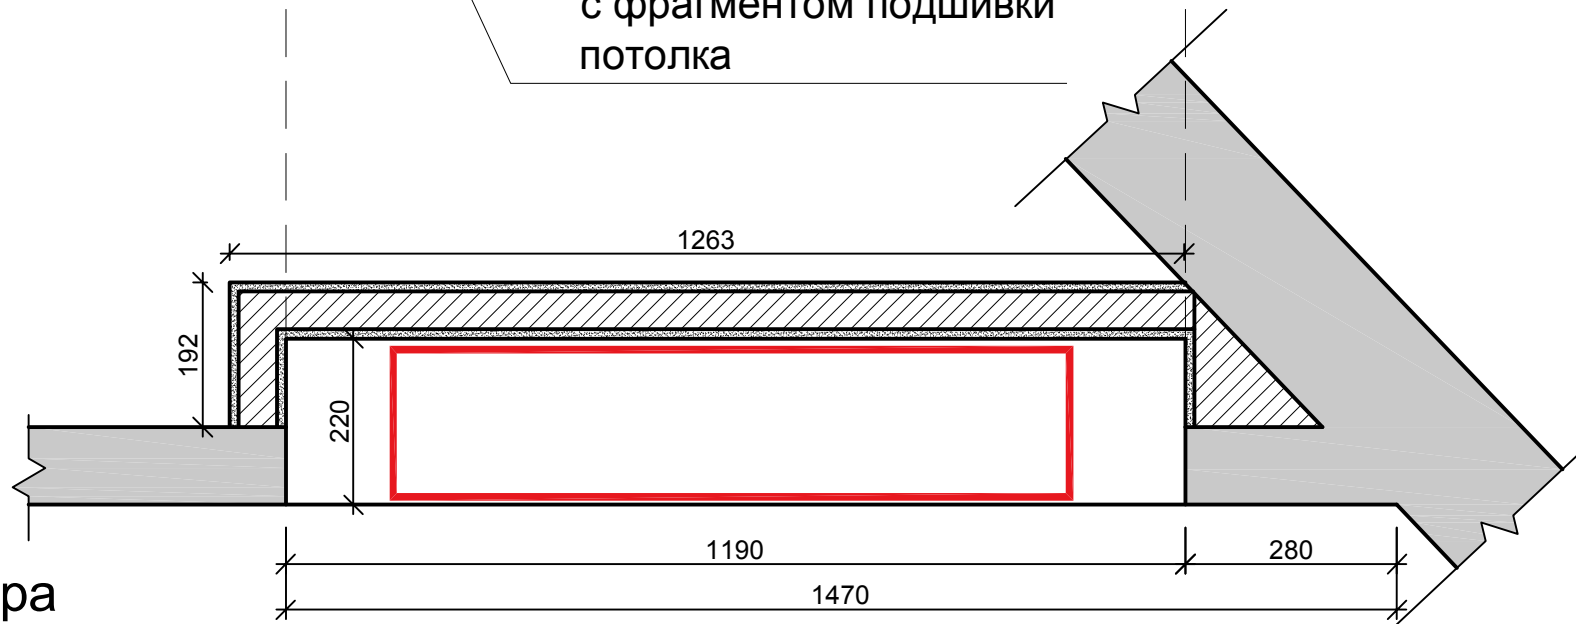

Инв. N подл.	Подпись и дата	Взам. инв. N

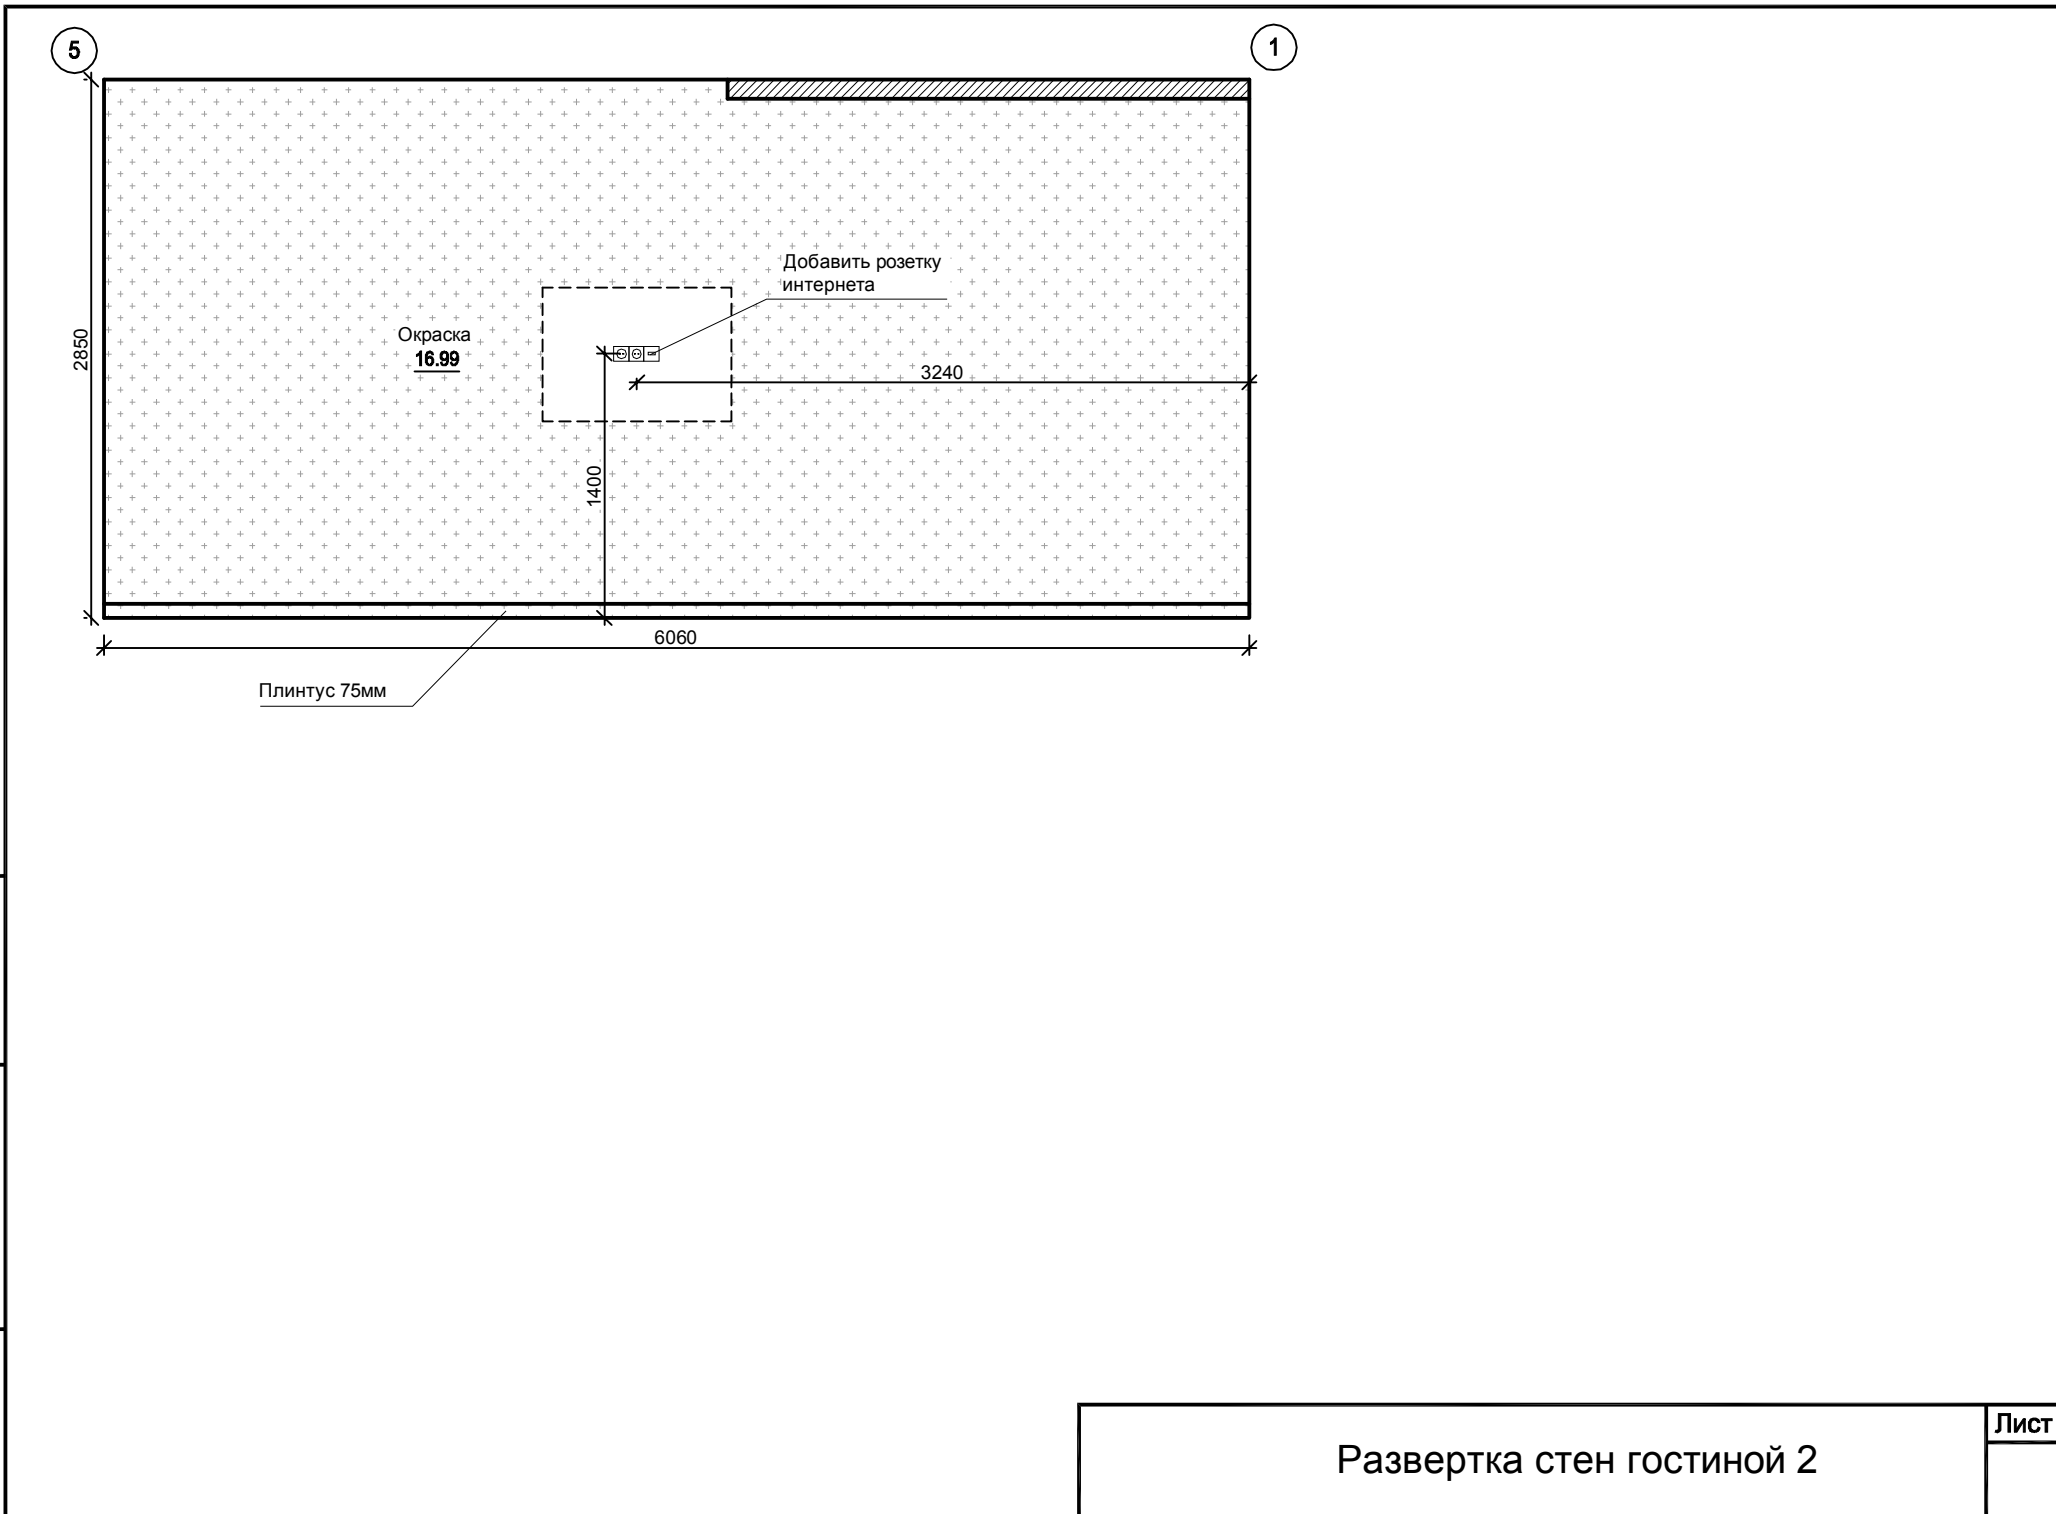

Инв. № подл.	Подпись и дата	Взам. инв. №

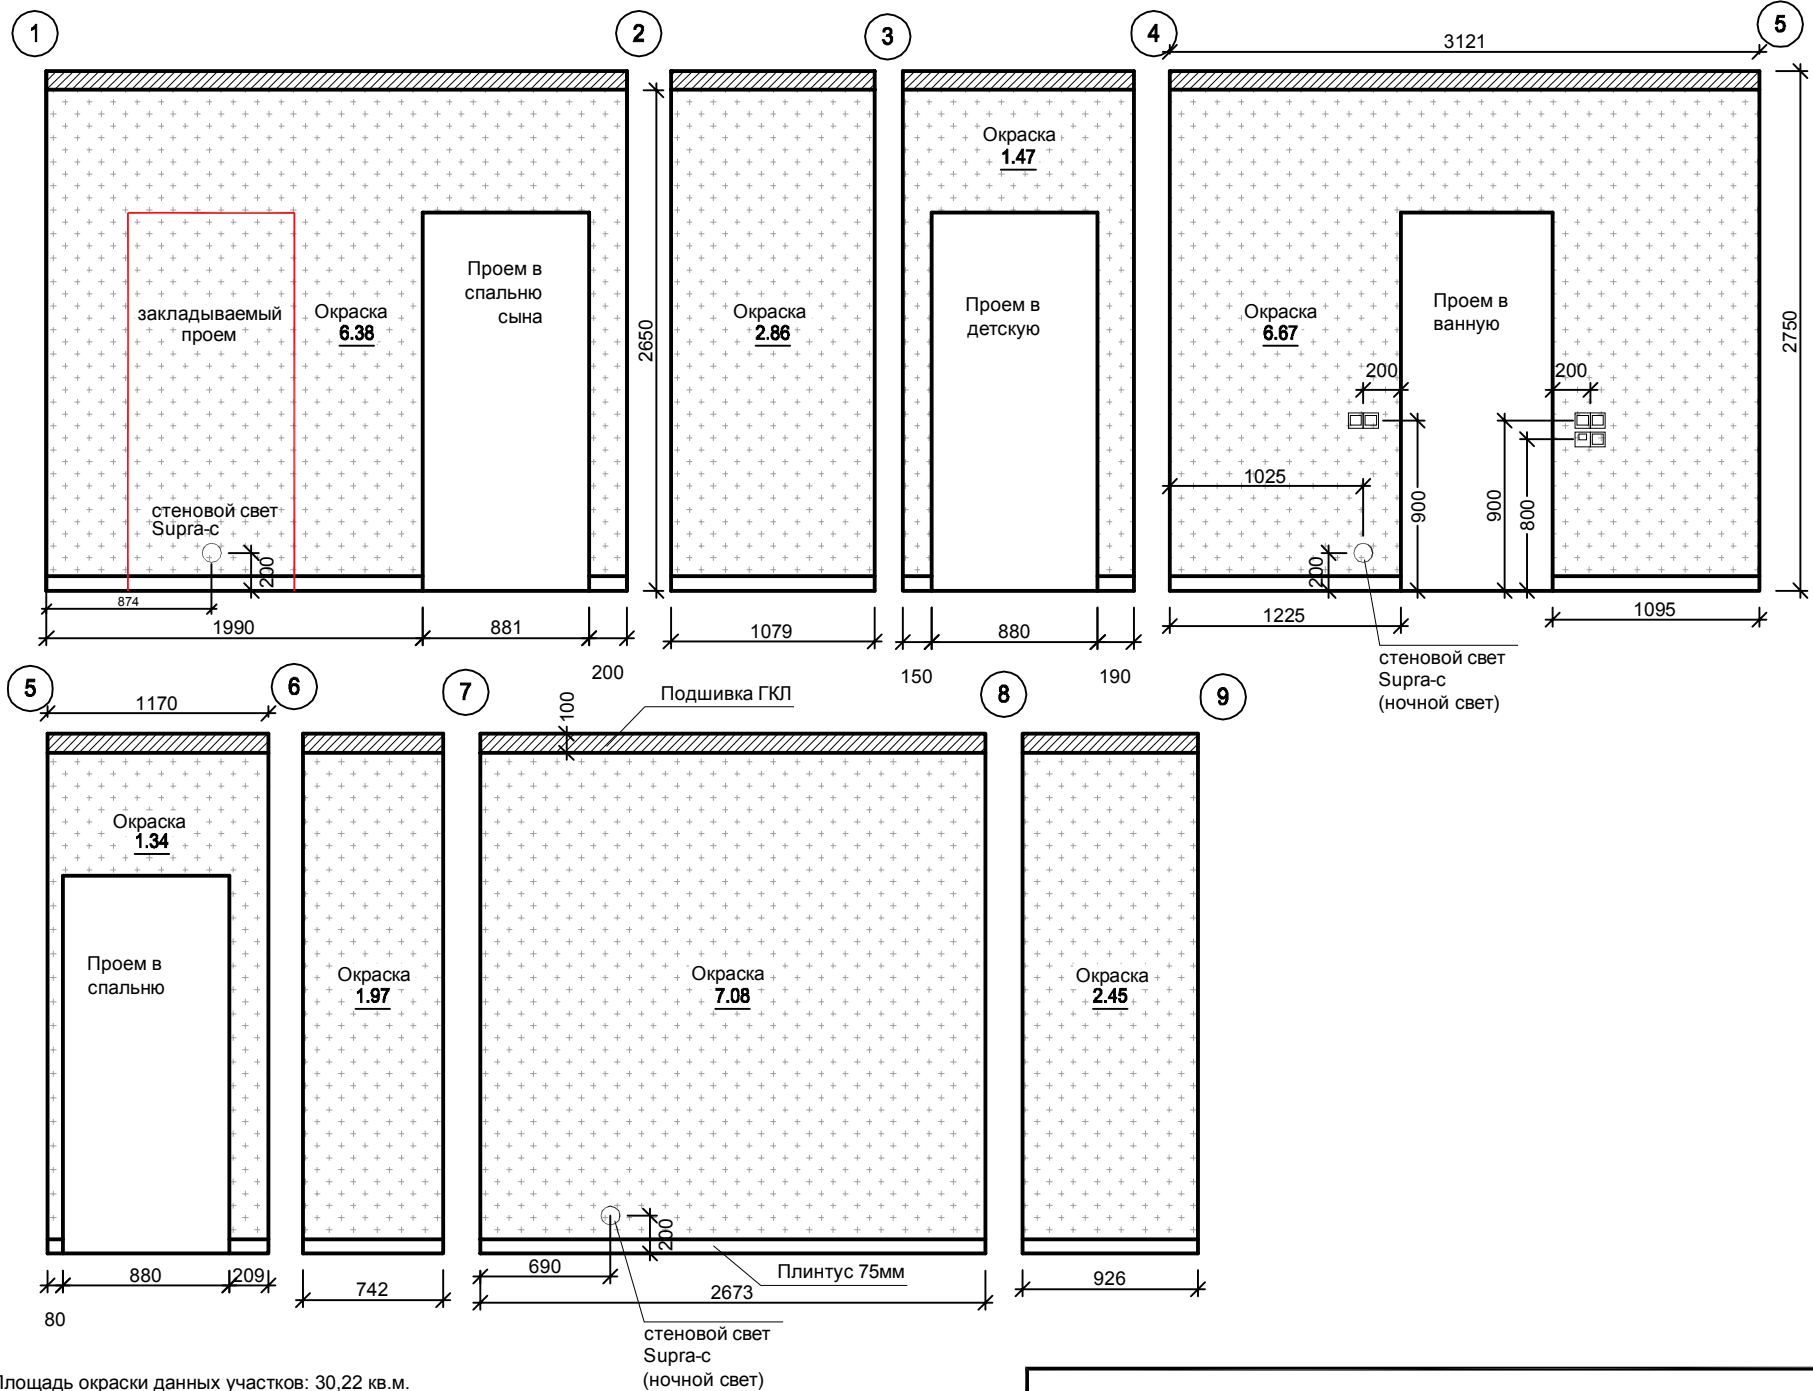


Площадь окраски данных участков: 30,22 кв.м.

Примечания:
Все размеры предварительные, уточняются по месту.

Развертка стен коридора 3

Инв. N подл.	
Подпись и дата	
Взам. инв. N	

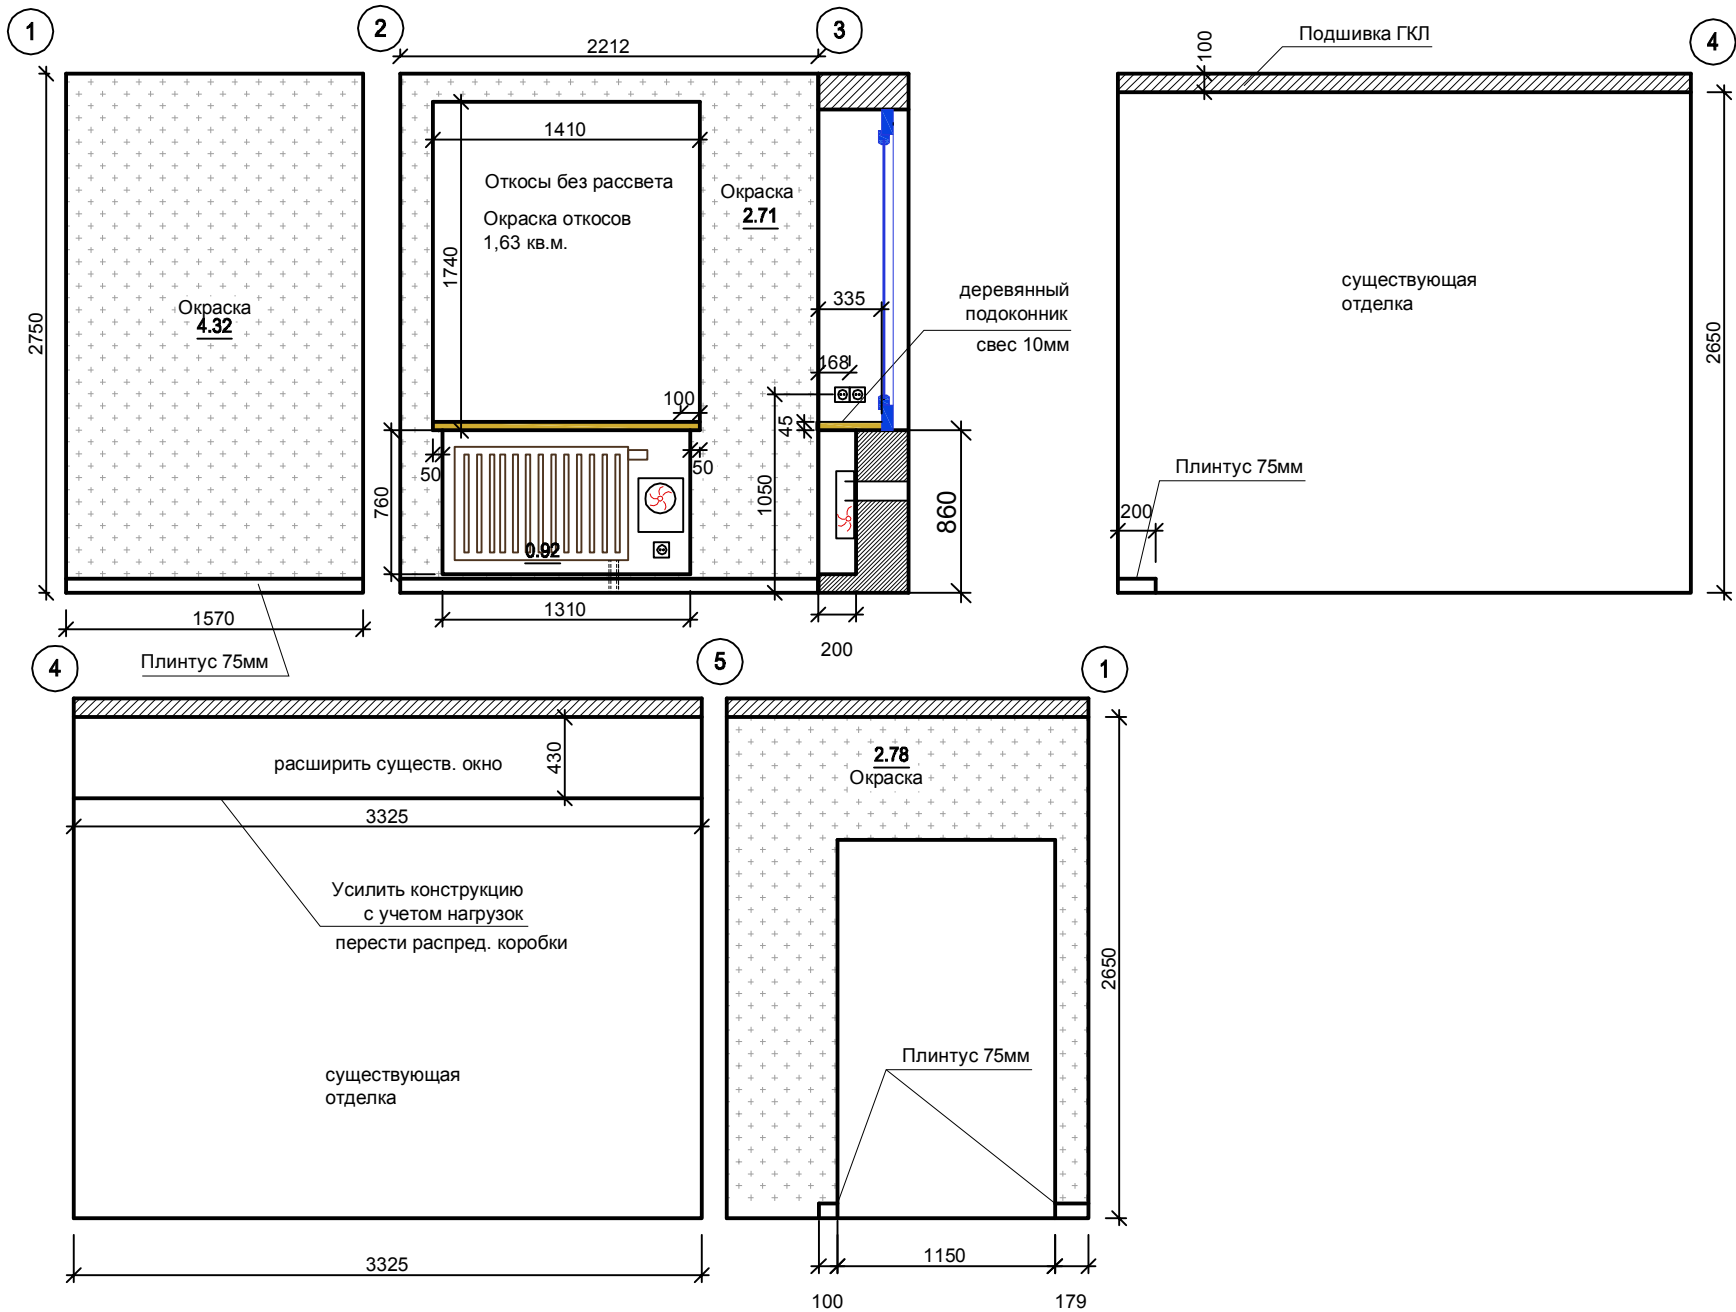


Площадь окраски данных участков: 10,73 кв.м.

Примечания:
Все размеры предварительные, уточняются по месту.

Развертка стен кухни 4

Инв. N подл.	Подпись и дата	Взам. инв. N

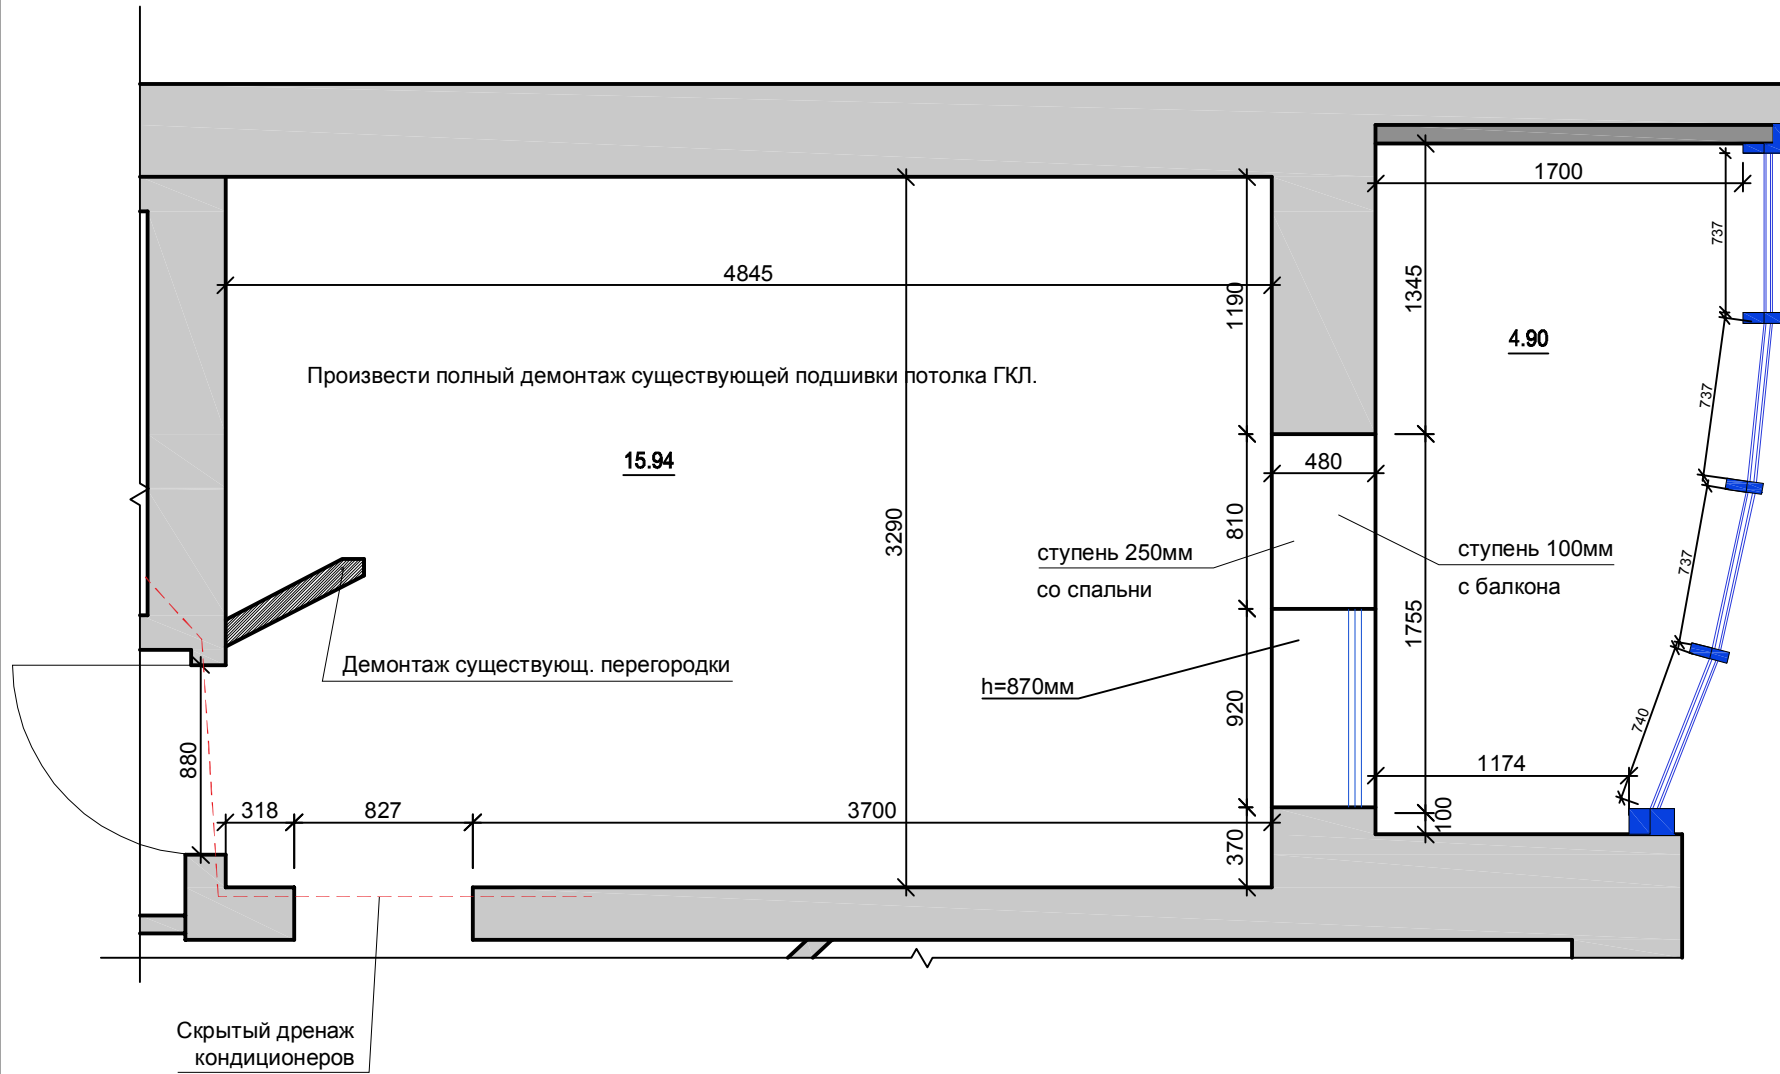


Примечания:

Произвести полный демонтаж существующей подшивки ГКЛ.

Все размеры предварительные, уточняются по месту.


Опорный план спальни

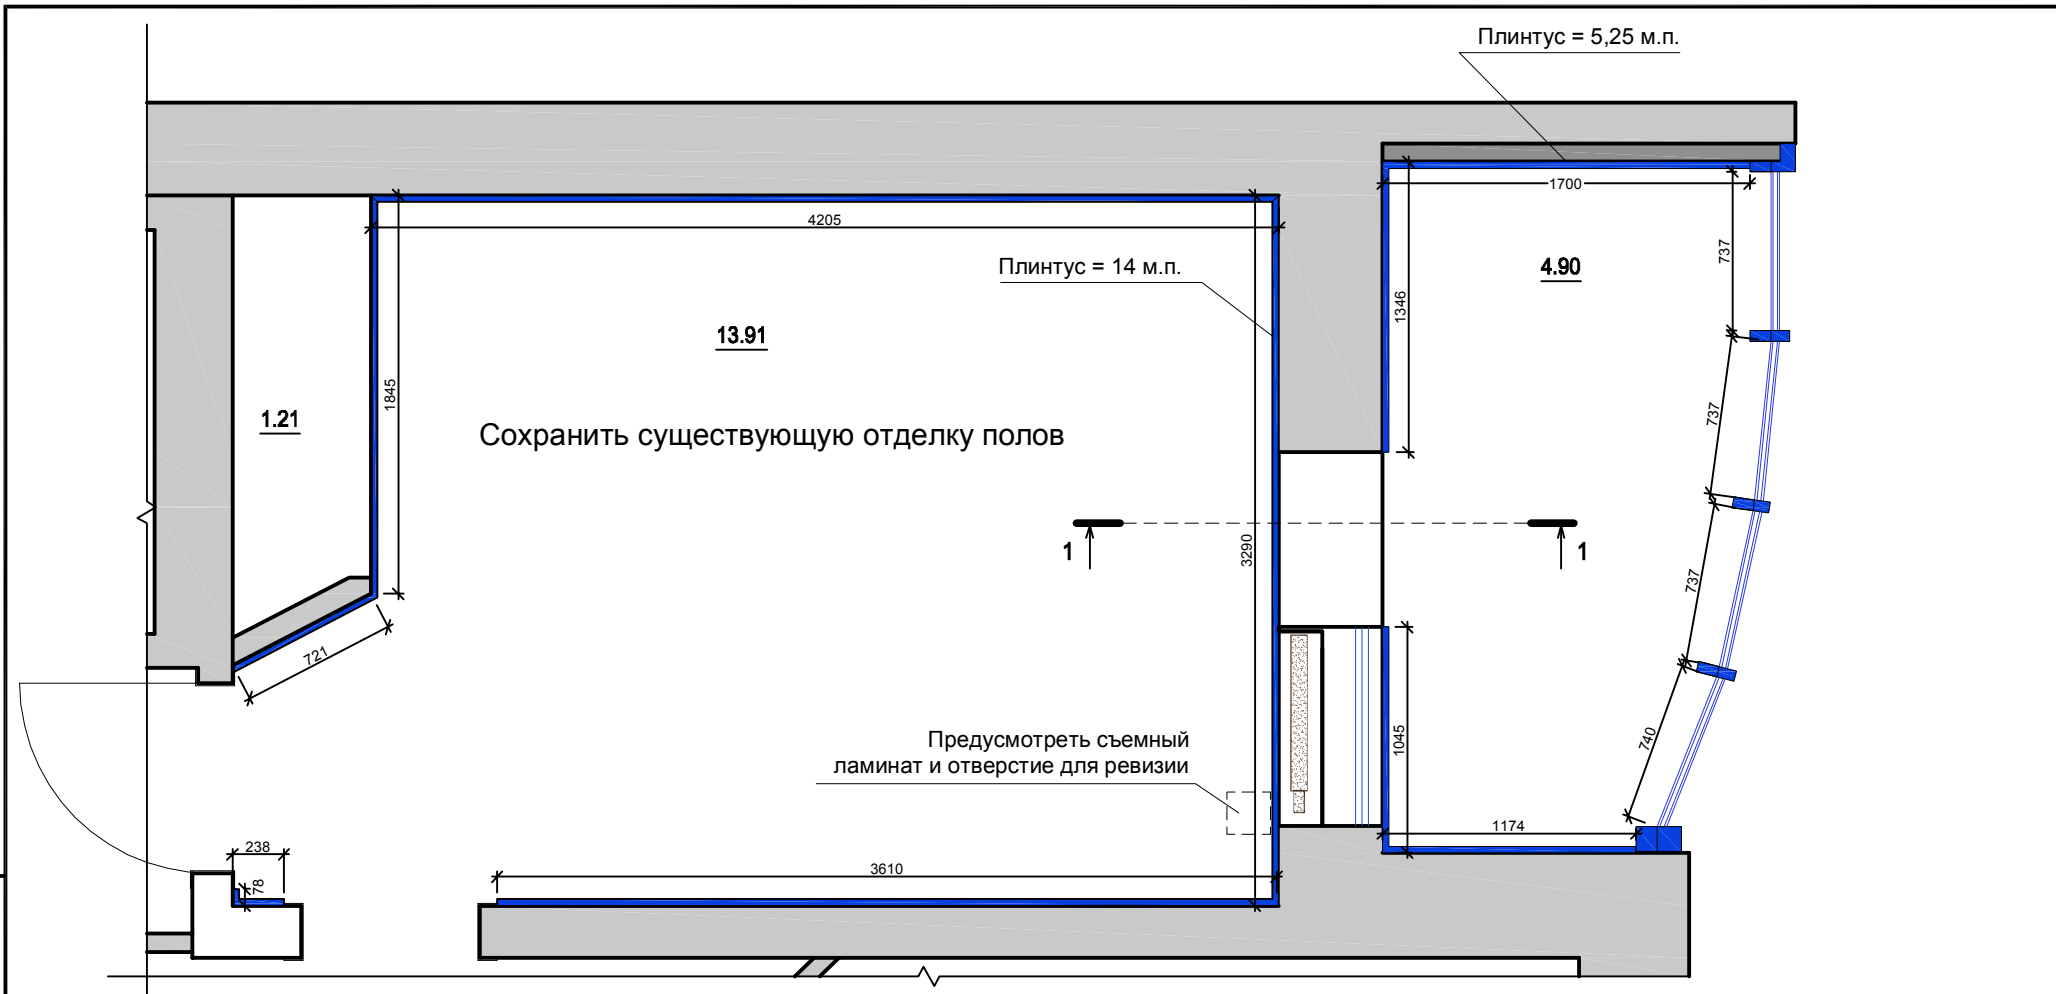

Инв. N подл.



Подпись и дата

Взам. инв. N

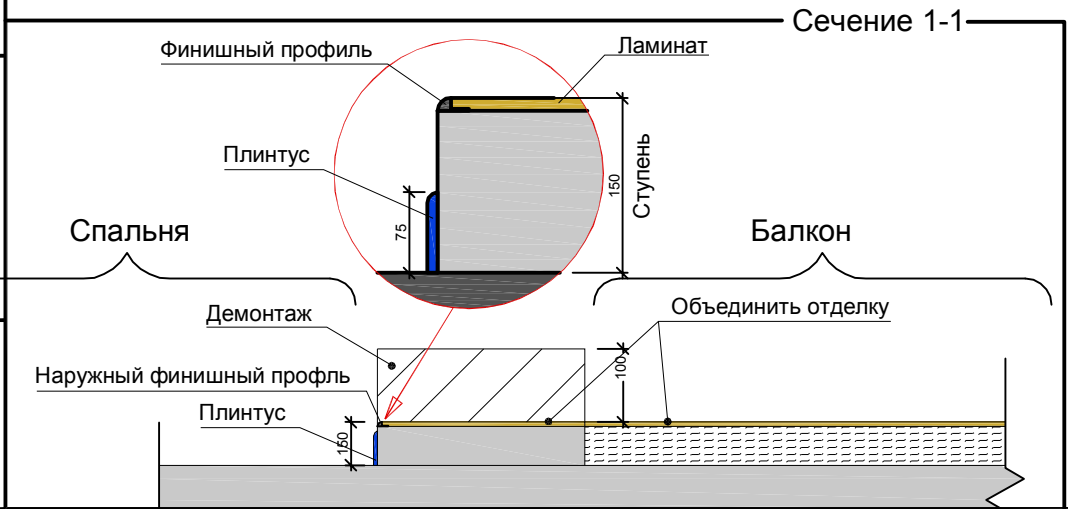

Примечания:
Все размеры предварительные, уточняются по месту.

План пола спальни

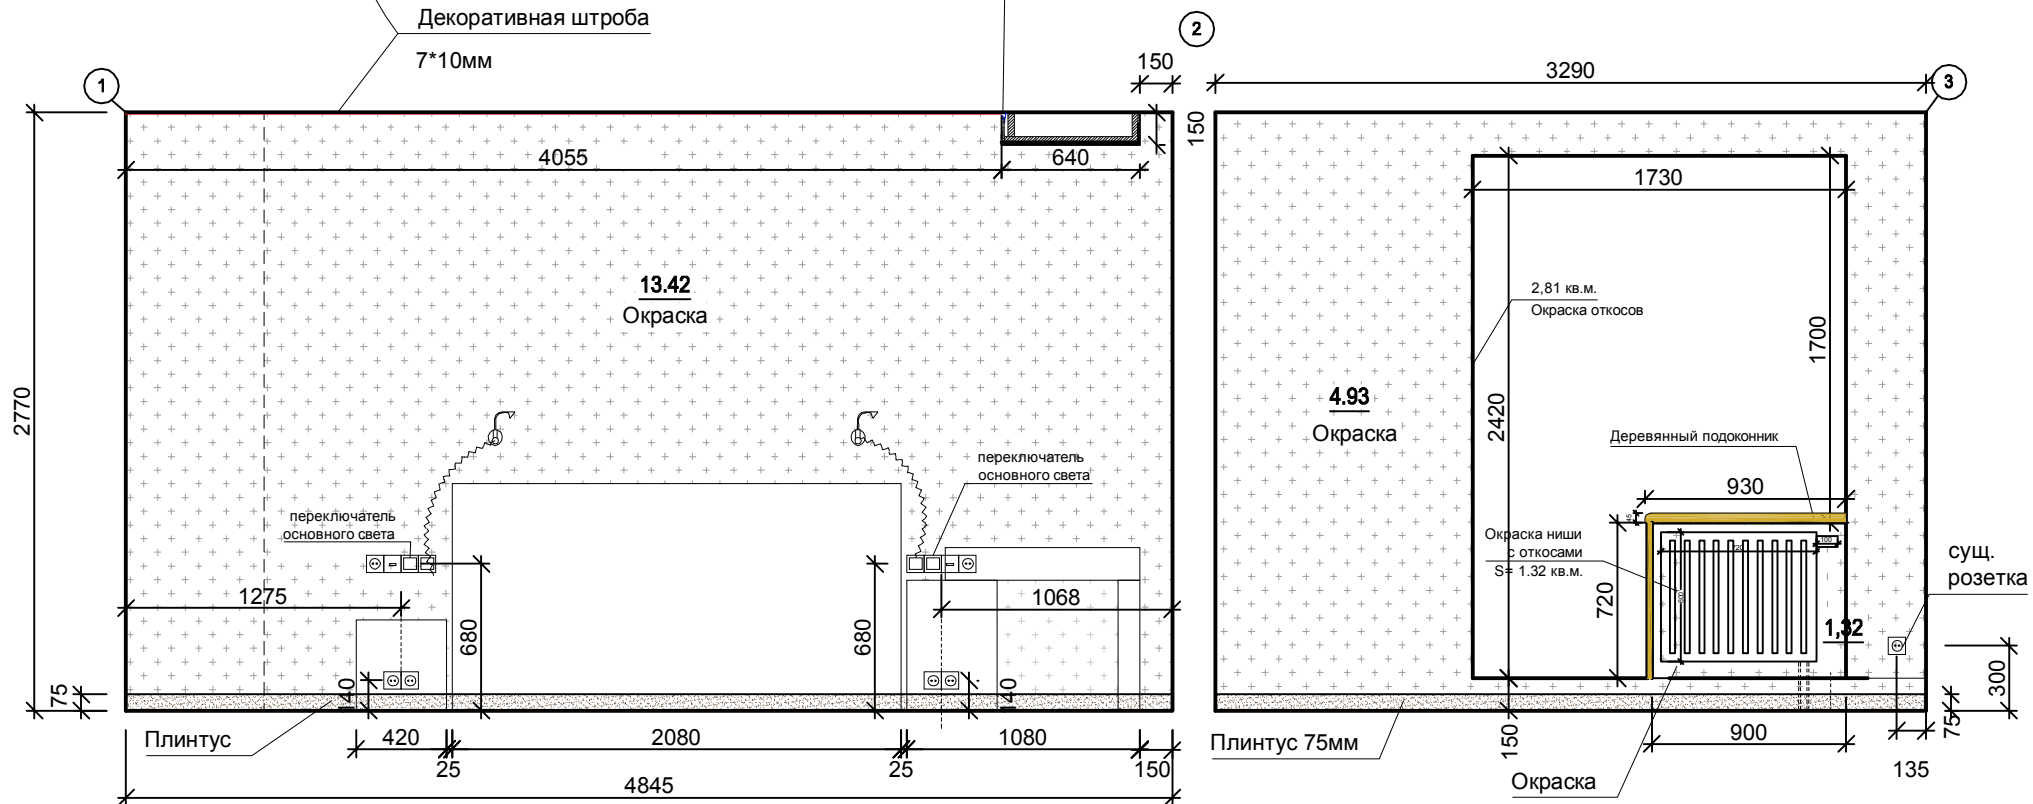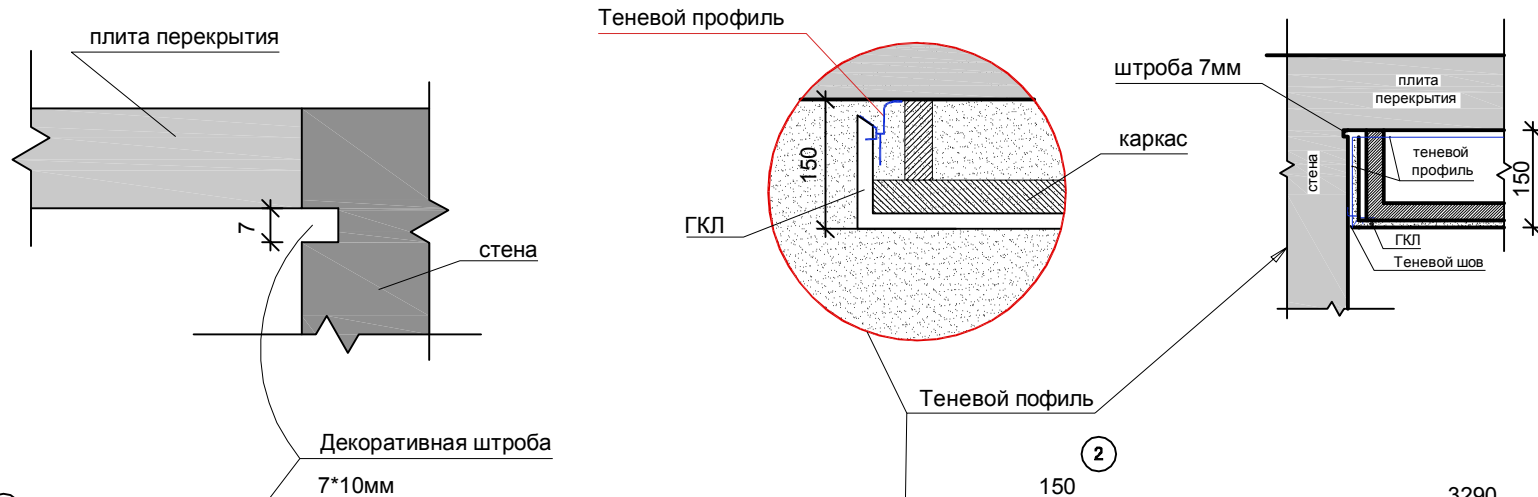

Площадь участка окраски: 18.35 кв.м.

Окраска ниши: 1,32 кв.м.

Окраска откосов: 2,81 кв.м.

Примечания:



Все размеры предварительные, уточняются по месту.

Теневой профиль "KRAAB GIPPS "

Развертка стен спальни 1-2

Инв. N подл.	Подпись и дата	Взам. инв. N

Лист

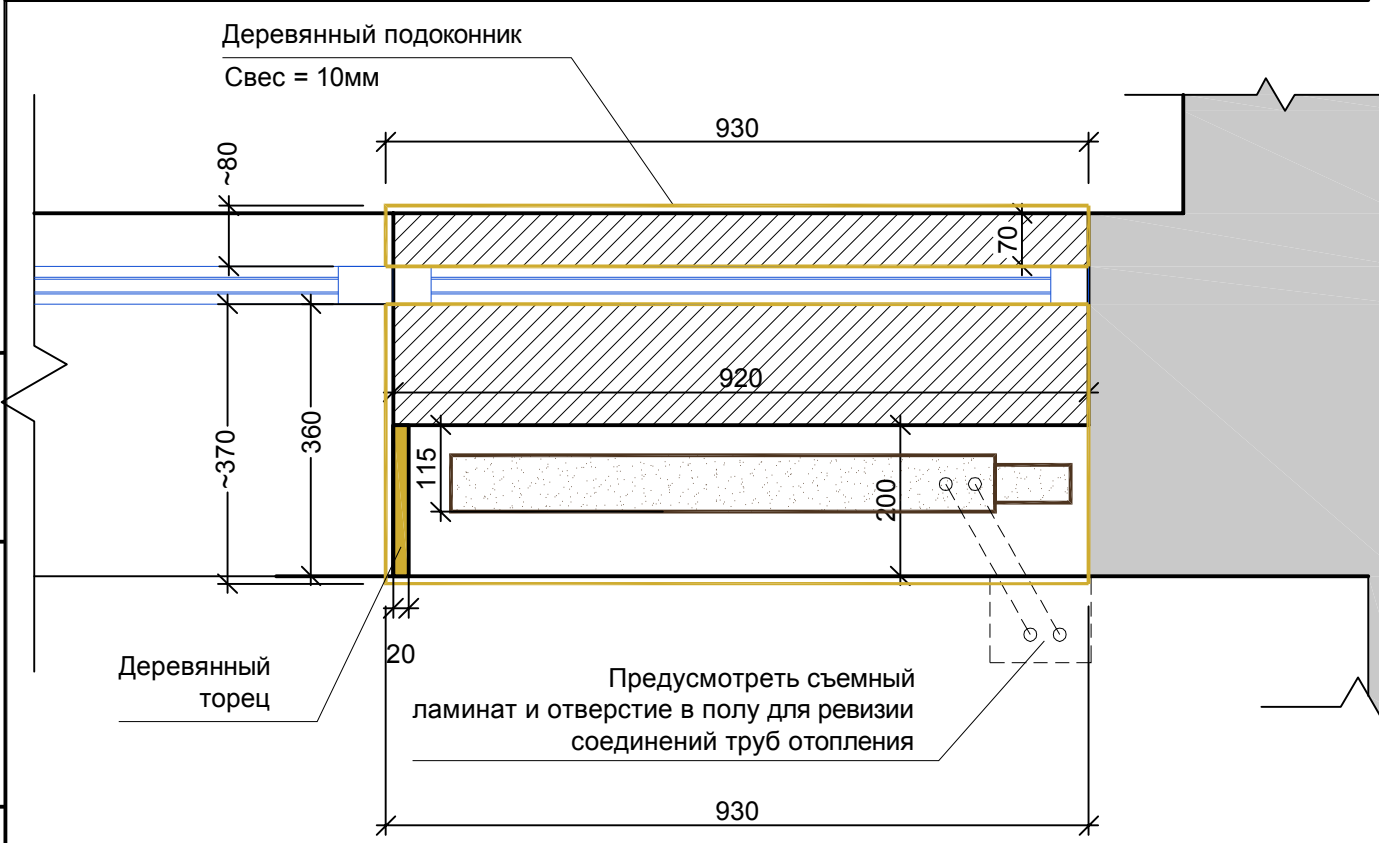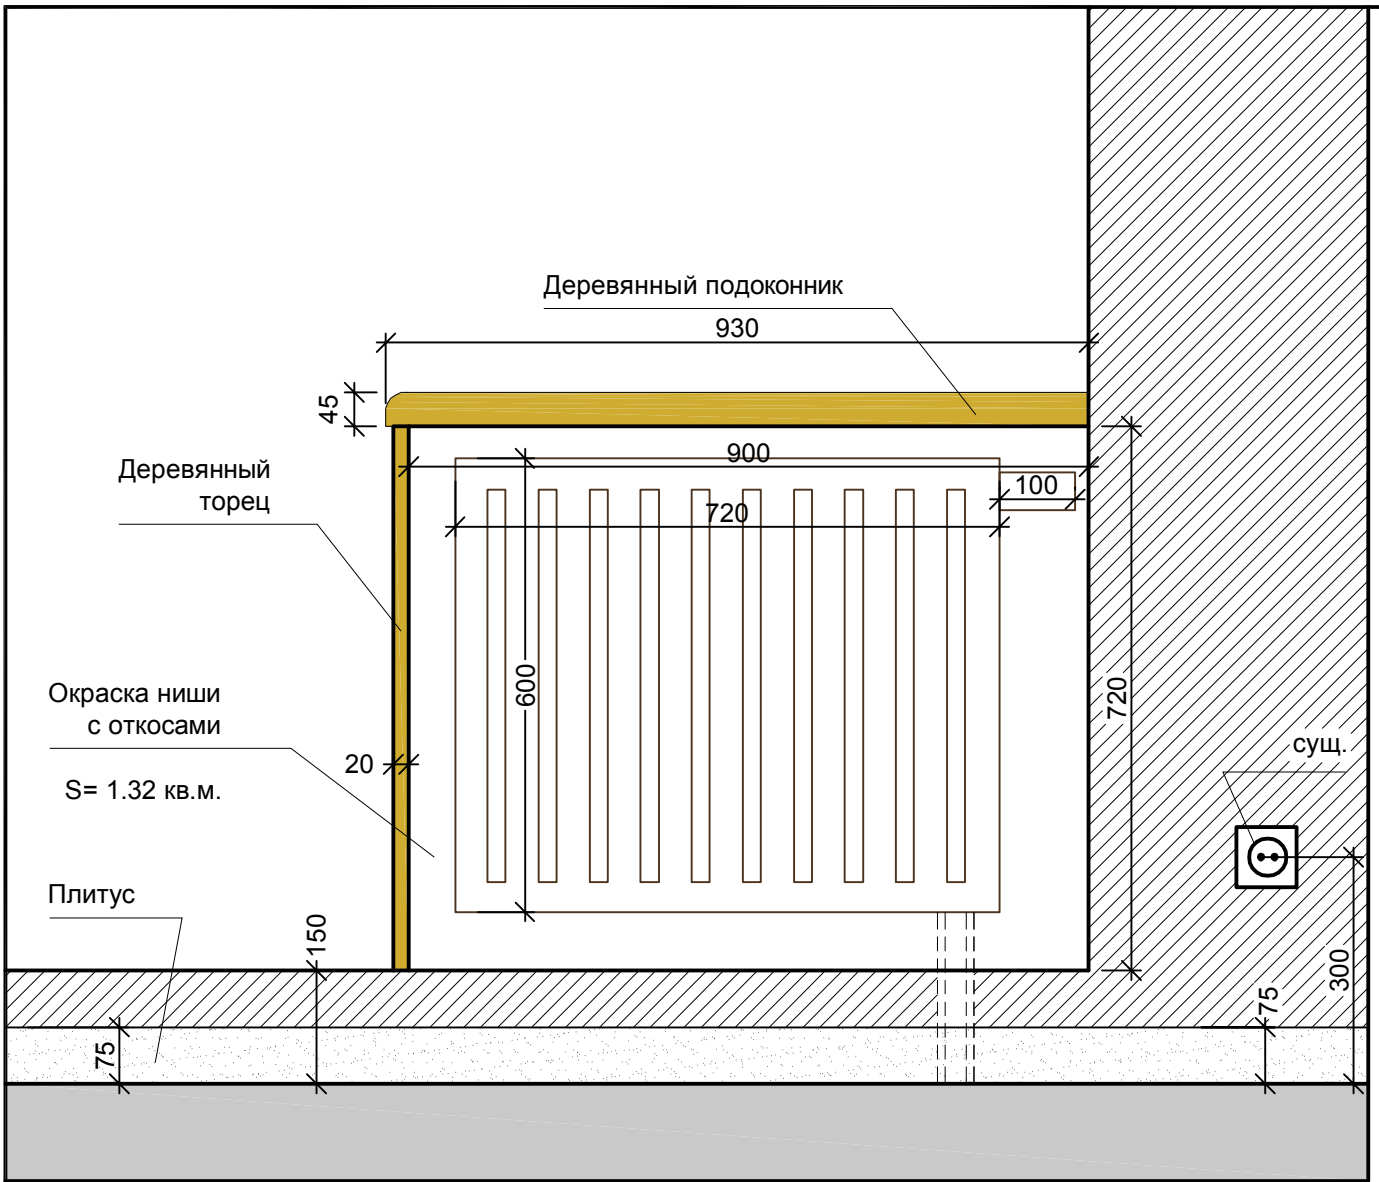


Инв. N подл.	Подпись и дата	Взам. инв. N

Спальня (ниша)

Лист


Инв. № подл.	Подпись и дата	Взам. инв. №

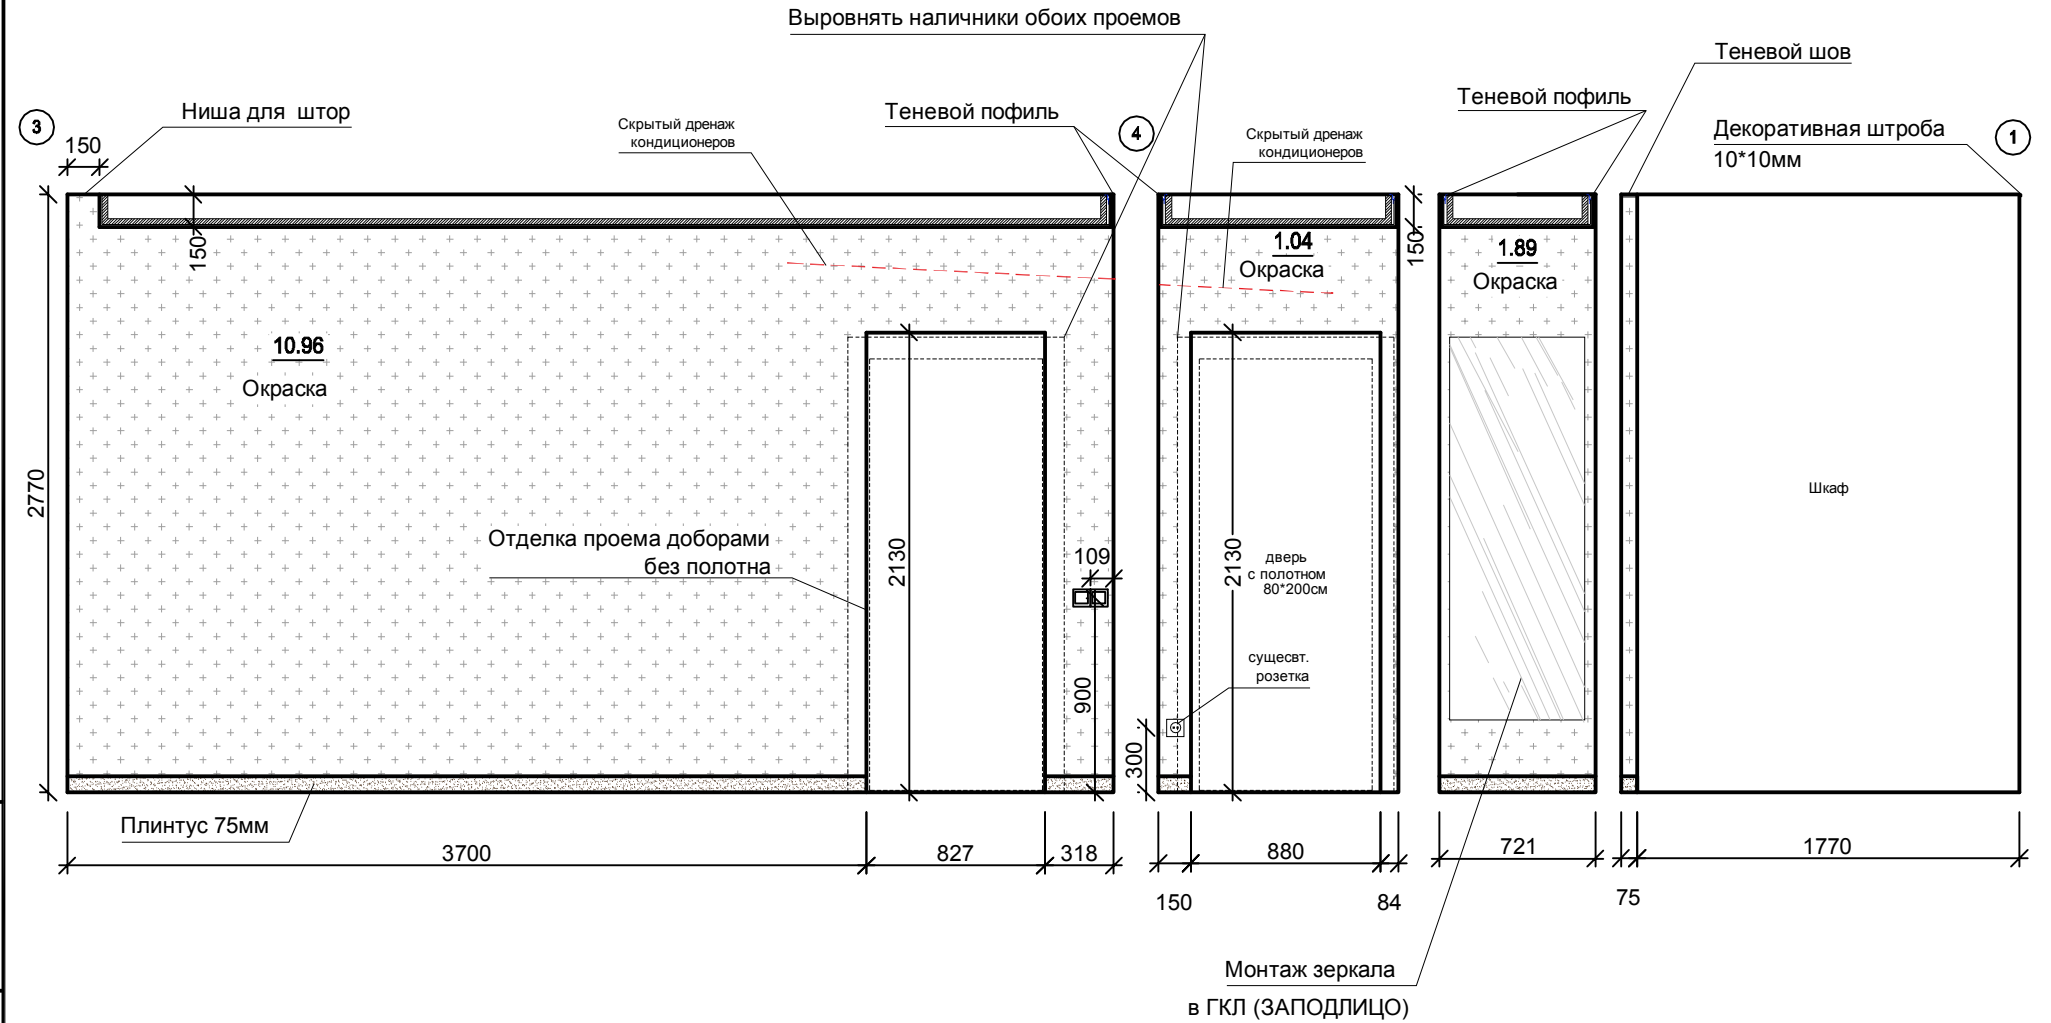

 Площадь участка окраски: 13,89 кв.м.

Примечания:
Все размеры предварительные, уточняются по месту.

Развертка стен спальни 3-4

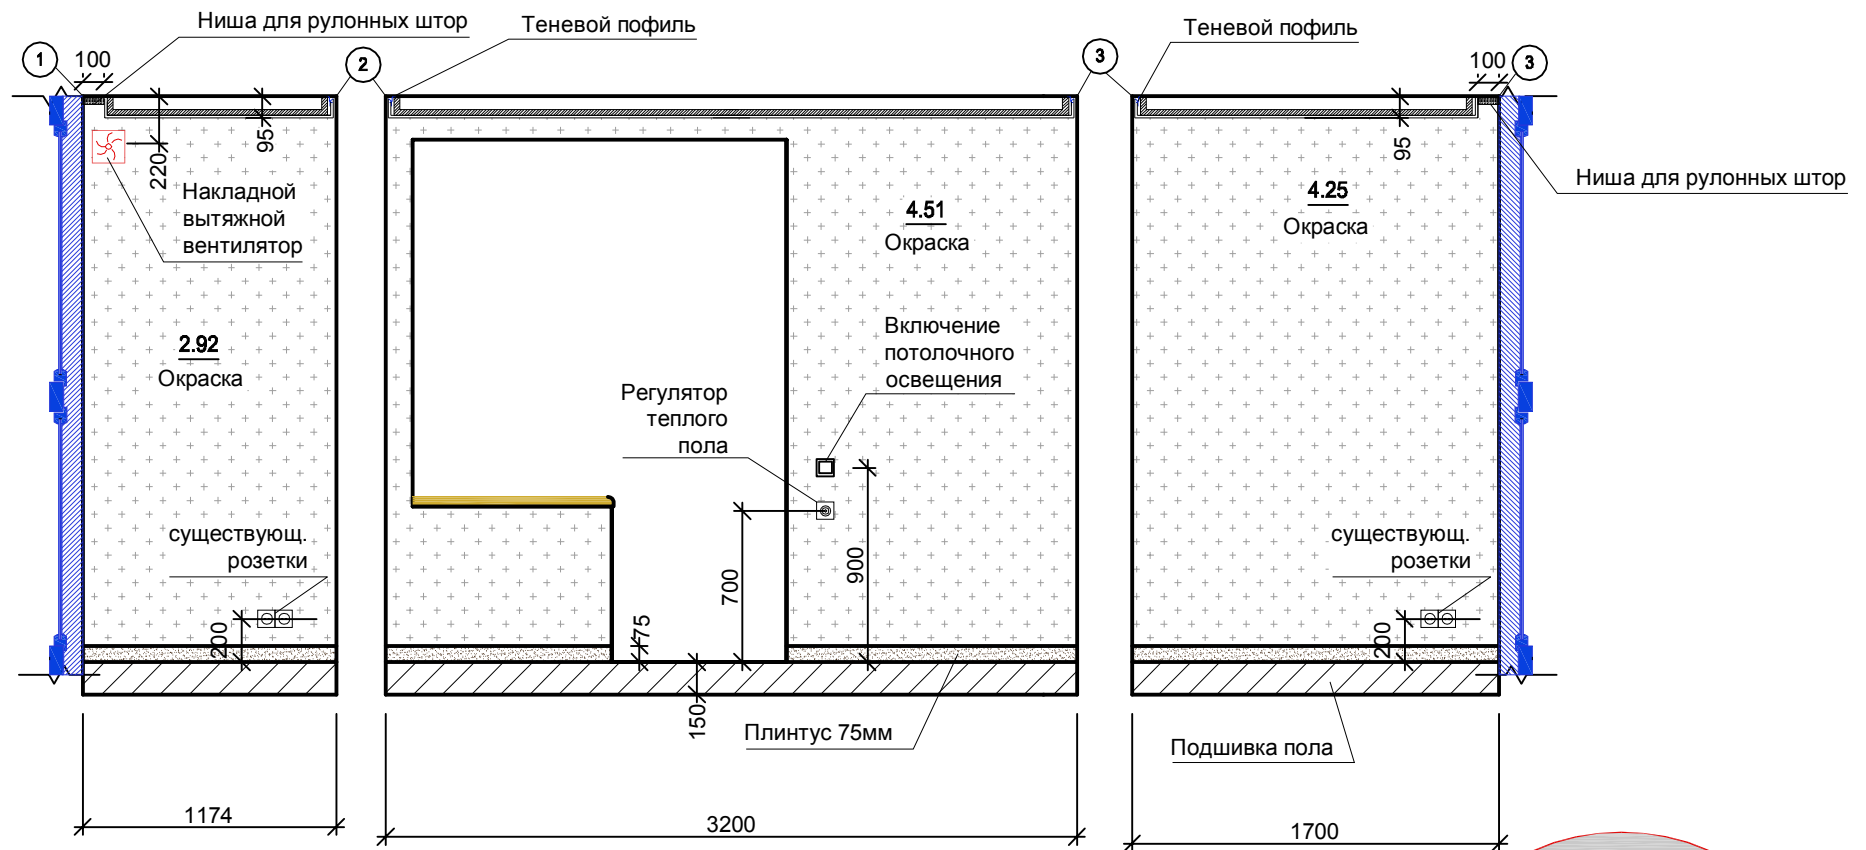


Инв. N подл.	Подпись и дата	Взам. инв. N

Примечания:

Окраска стен балкона: 11,68 кв.м.

Все размеры предварительные, уточняются по месту.


Развертка стен балкона

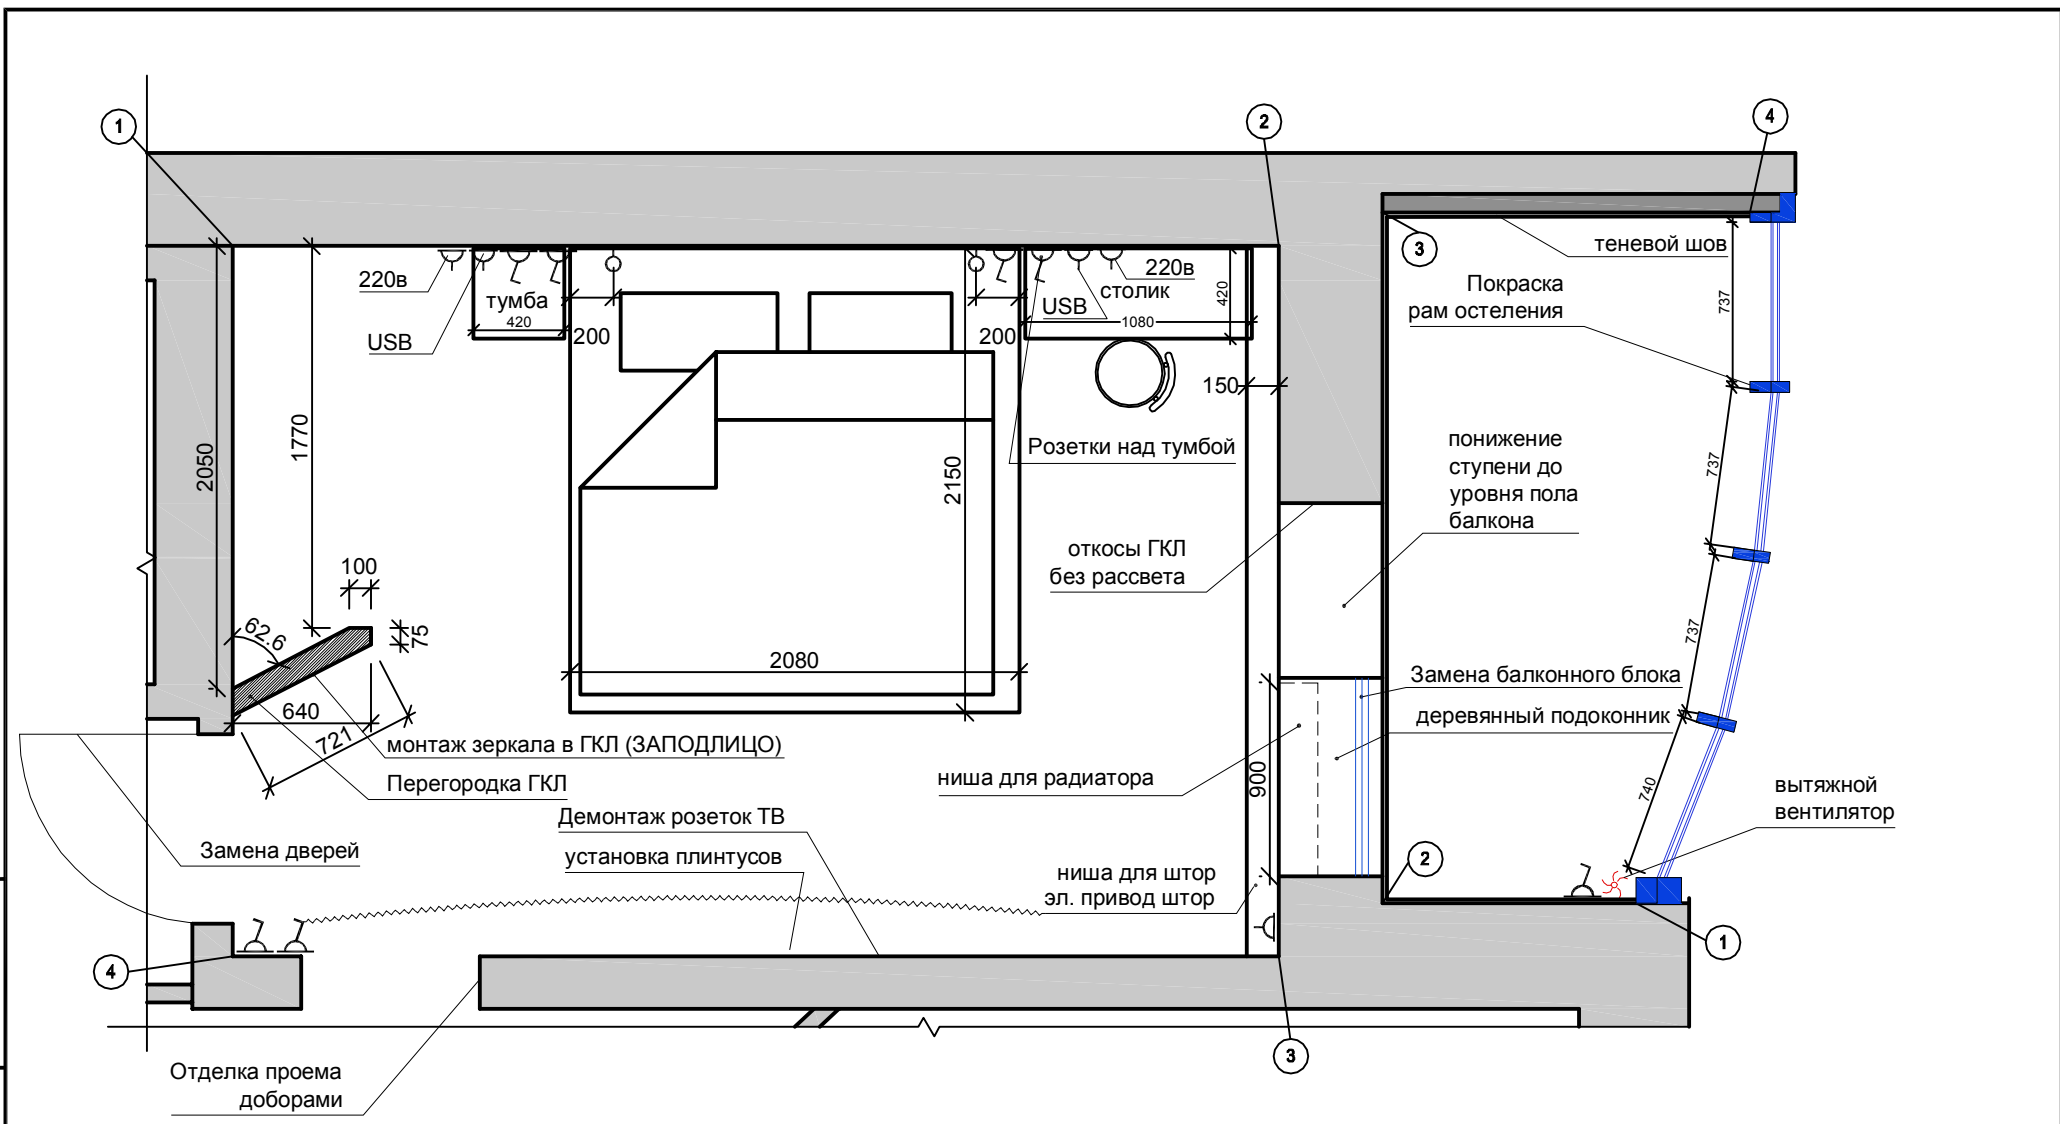

Площадь подшивки потолка ГКЛ: 10.01 кв.м.
 Площадь окраски ГКЛ и потолка: 21.40 кв.м.
 Площадь окраски стен, ниш, откосов спальни и балкона: 48,05 кв.м.

Примечания:
 Все размеры предварительные, уточняются по месту.


Инв. N подл.	Взам. инв. N

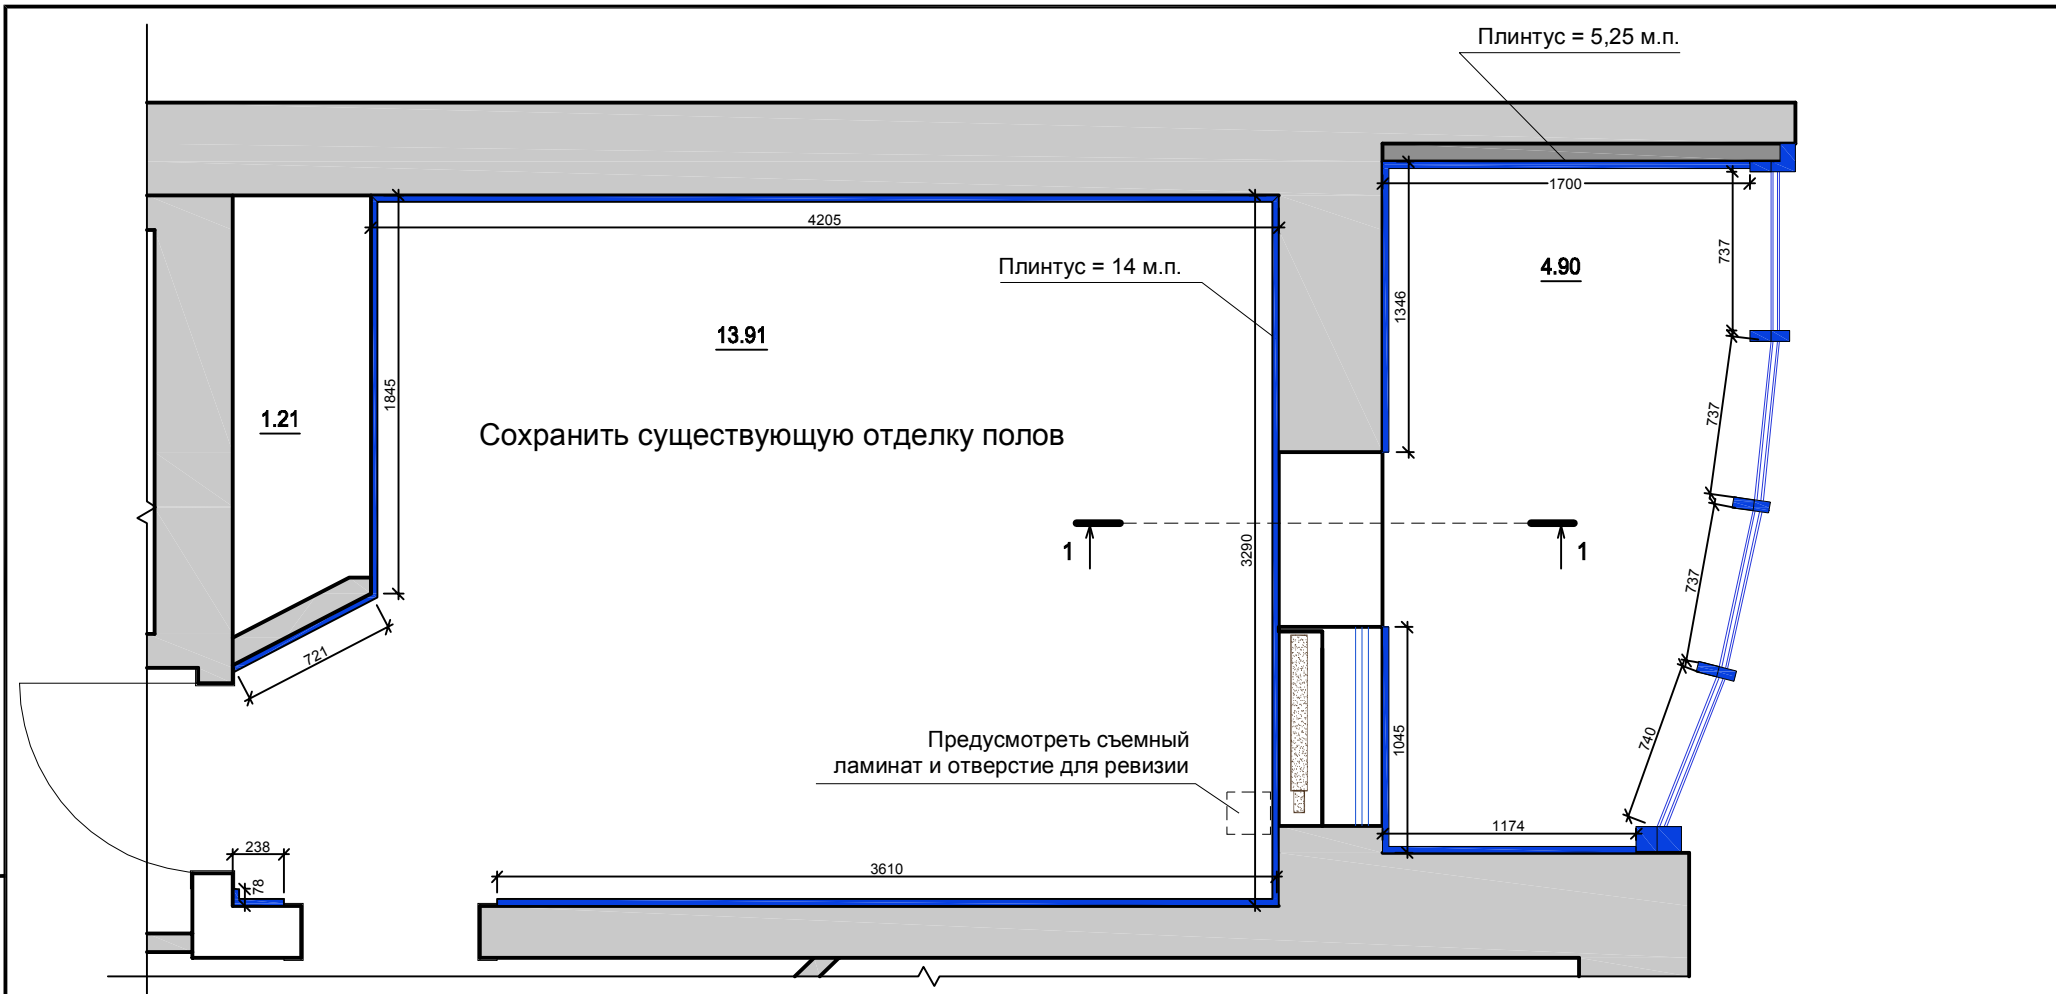

Инв. N подл.



Подпись и дата

Взам. инв. N

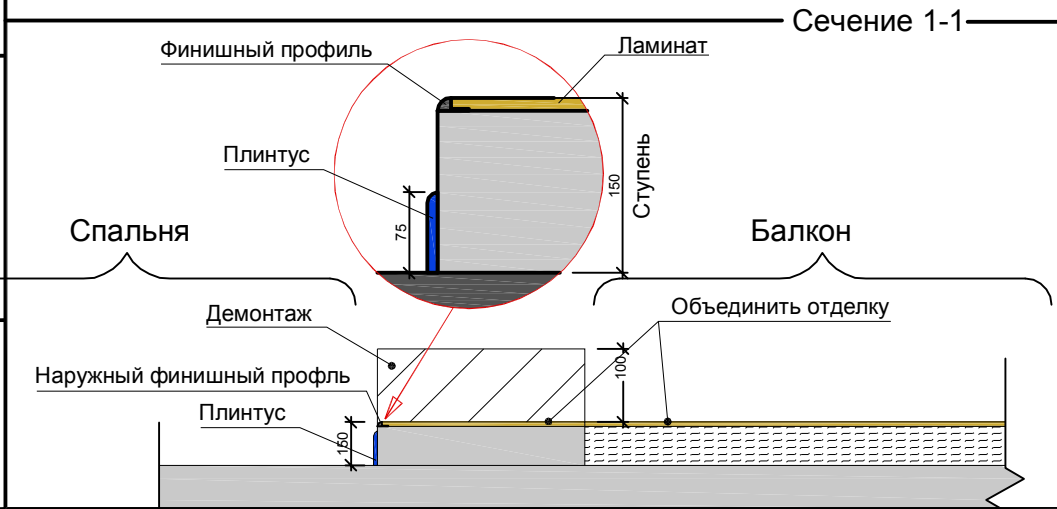

Примечания:
Все размеры предварительные, уточняются по месту.

План пола спальни

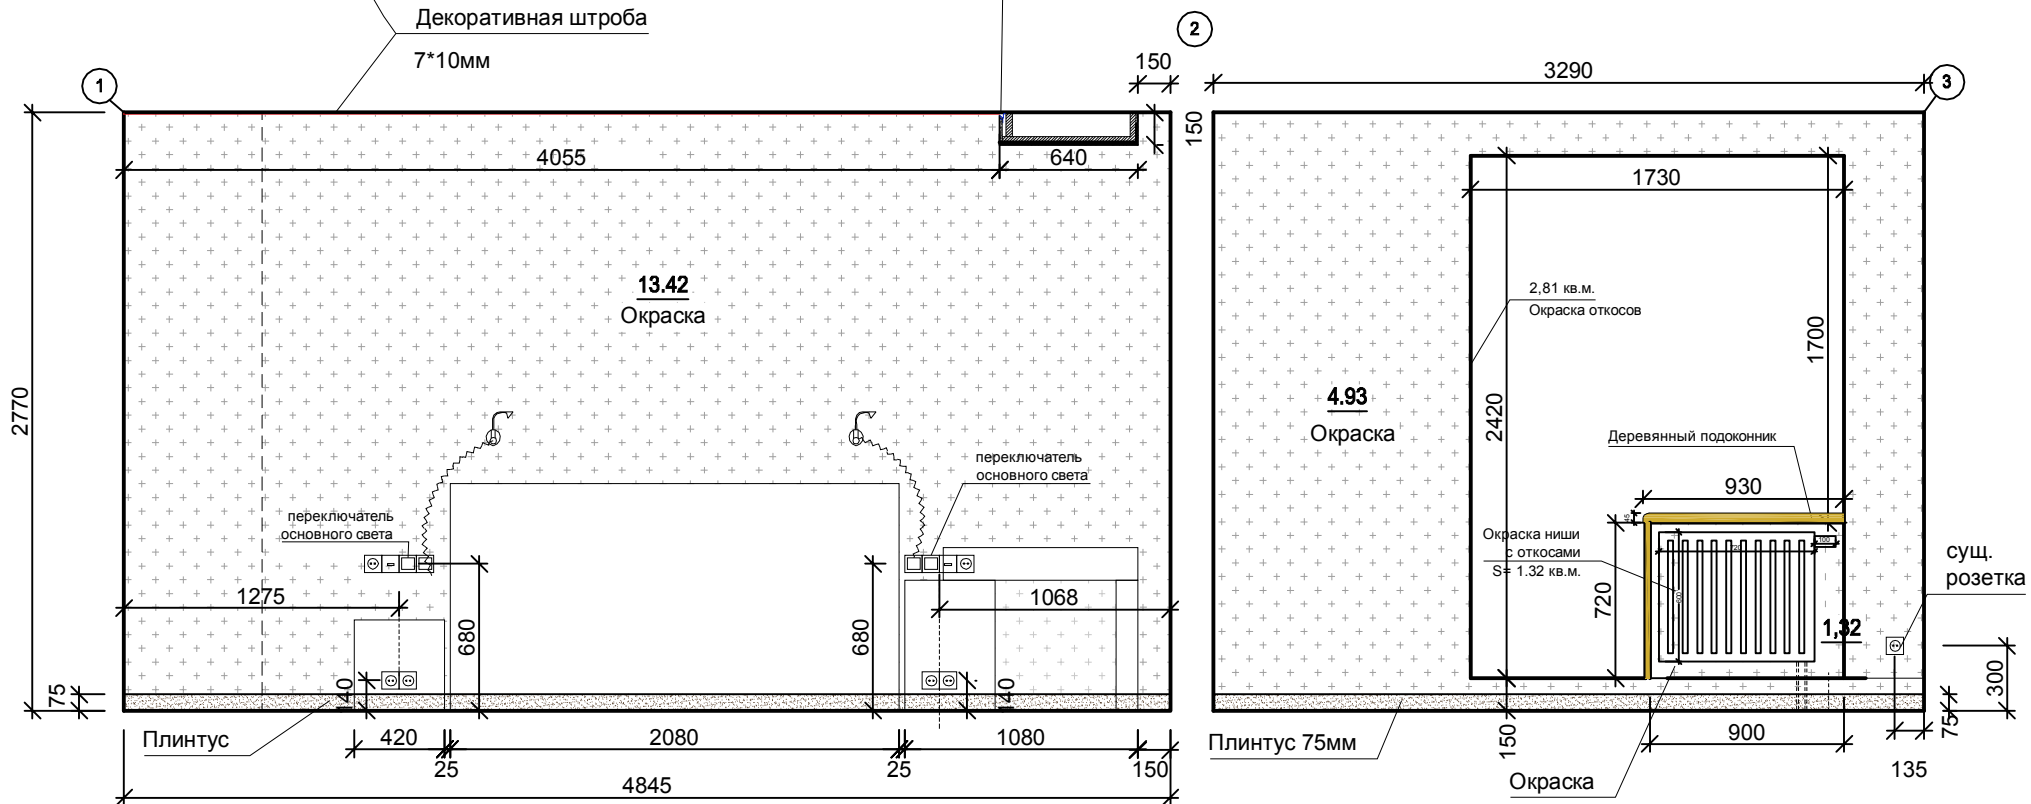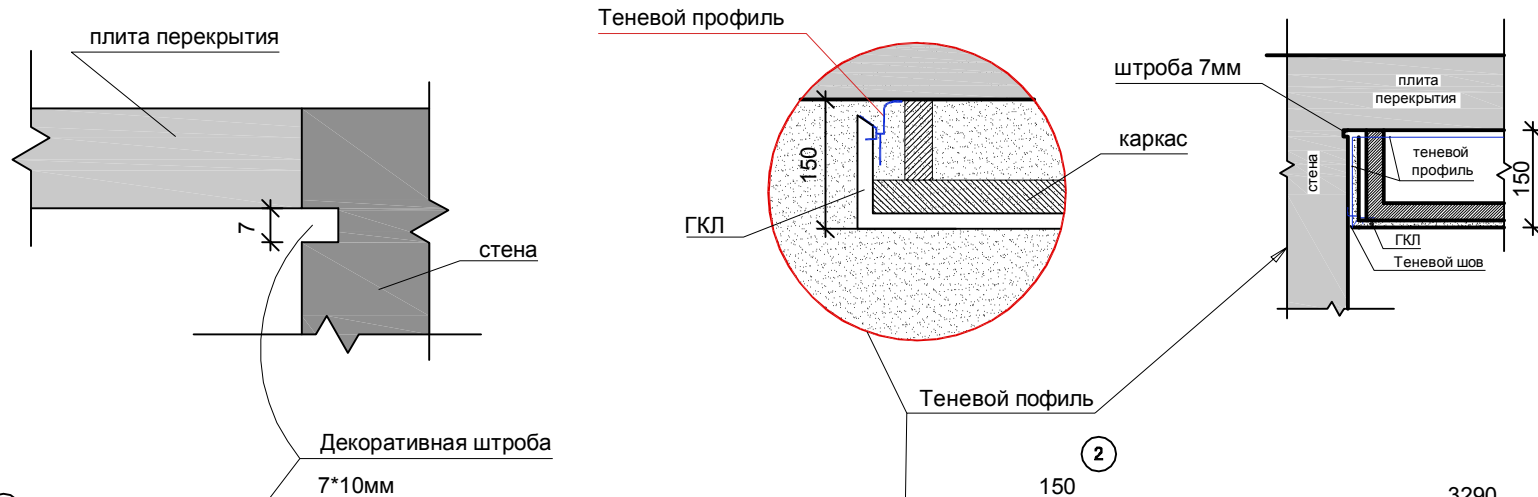

Площадь участка окраски: 18.35 кв.м.

Окраска ниши: 1,32 кв.м.

Окраска откосов: 2,81 кв.м.

Примечания:

Все размеры предварительные, уточняются по месту.


Теневой профиль "KRAAB GIPPS "

Развертка стен спальни 1-2

Инв. N подл.	Подпись и дата	Взам. инв. N

Лист

Инв. № подл.	
Подпись и дата	
Взам. инв. №	

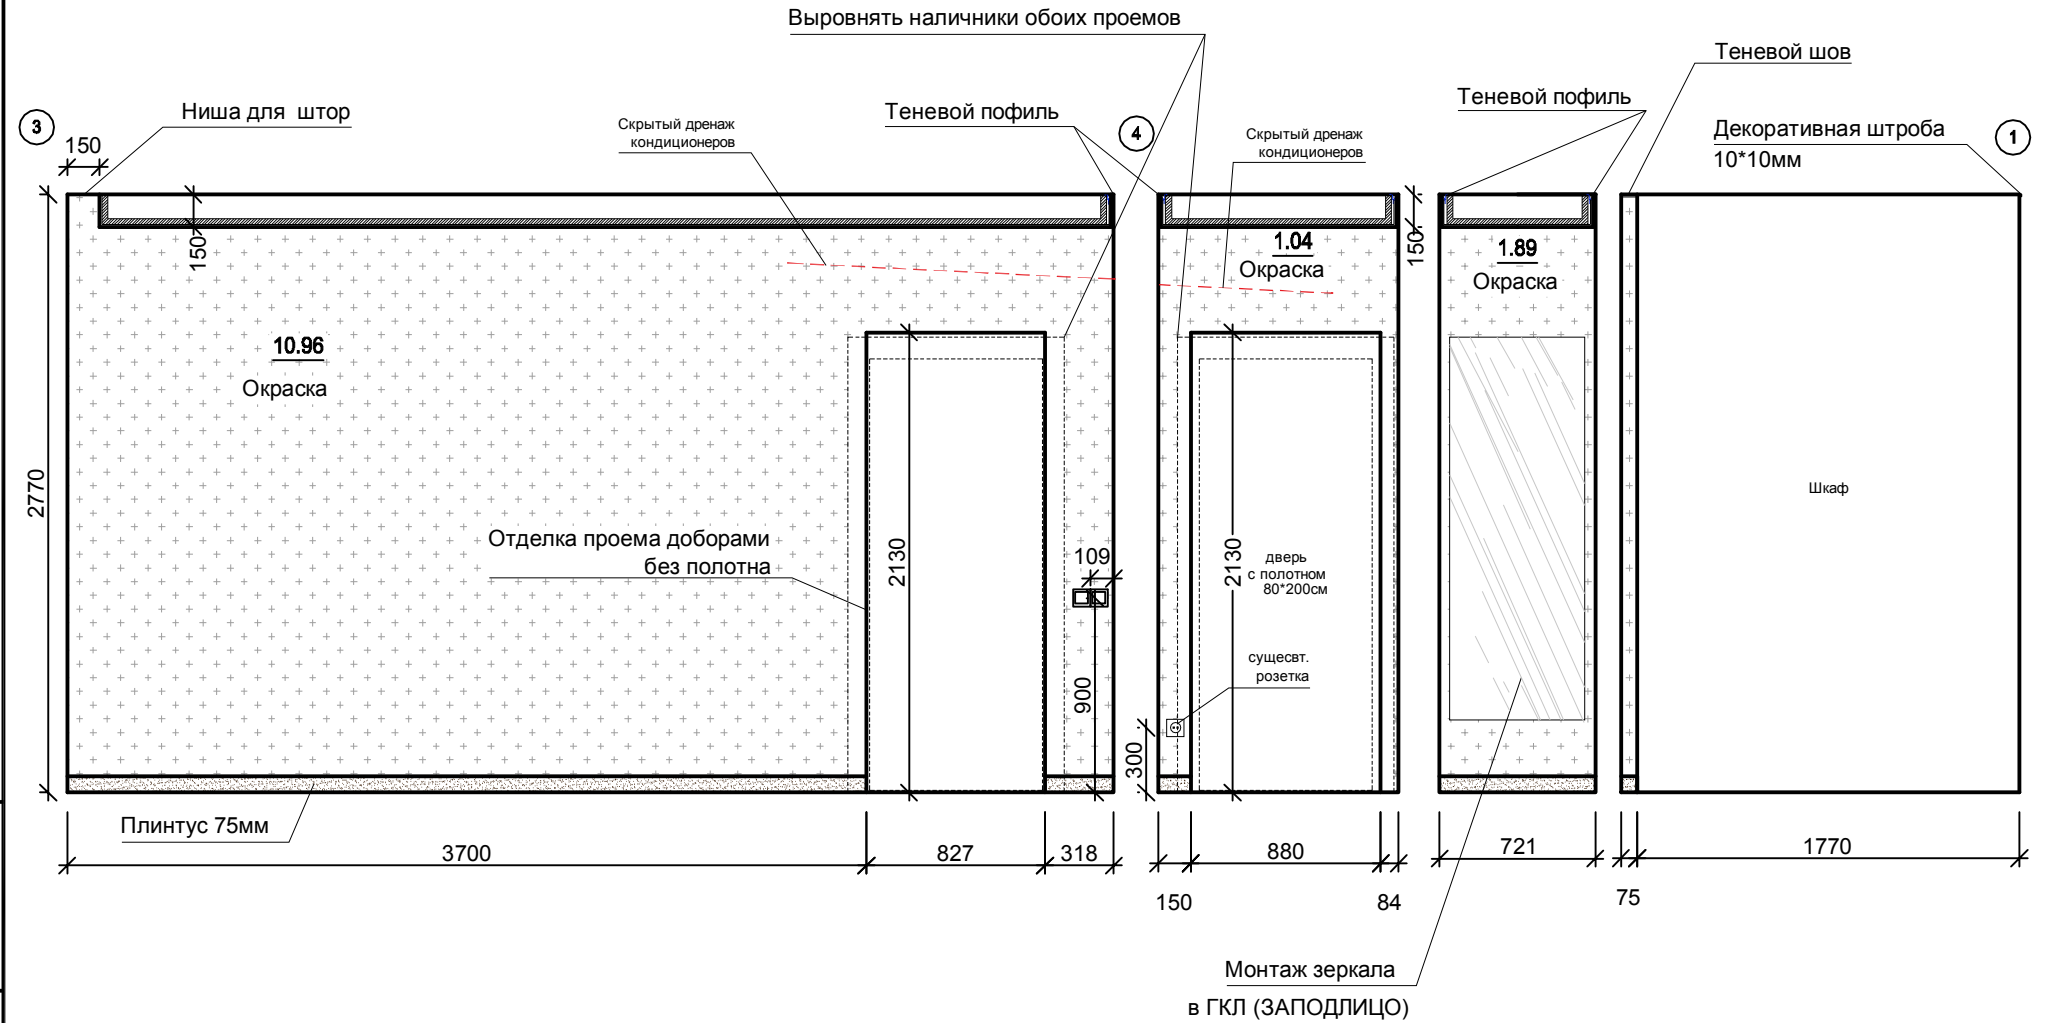


 Площадь участка окраски: 13,89 кв.м.

Примечания:
Все размеры предварительные, уточняются по месту.

Развертка стен спальни 3-4

Лист

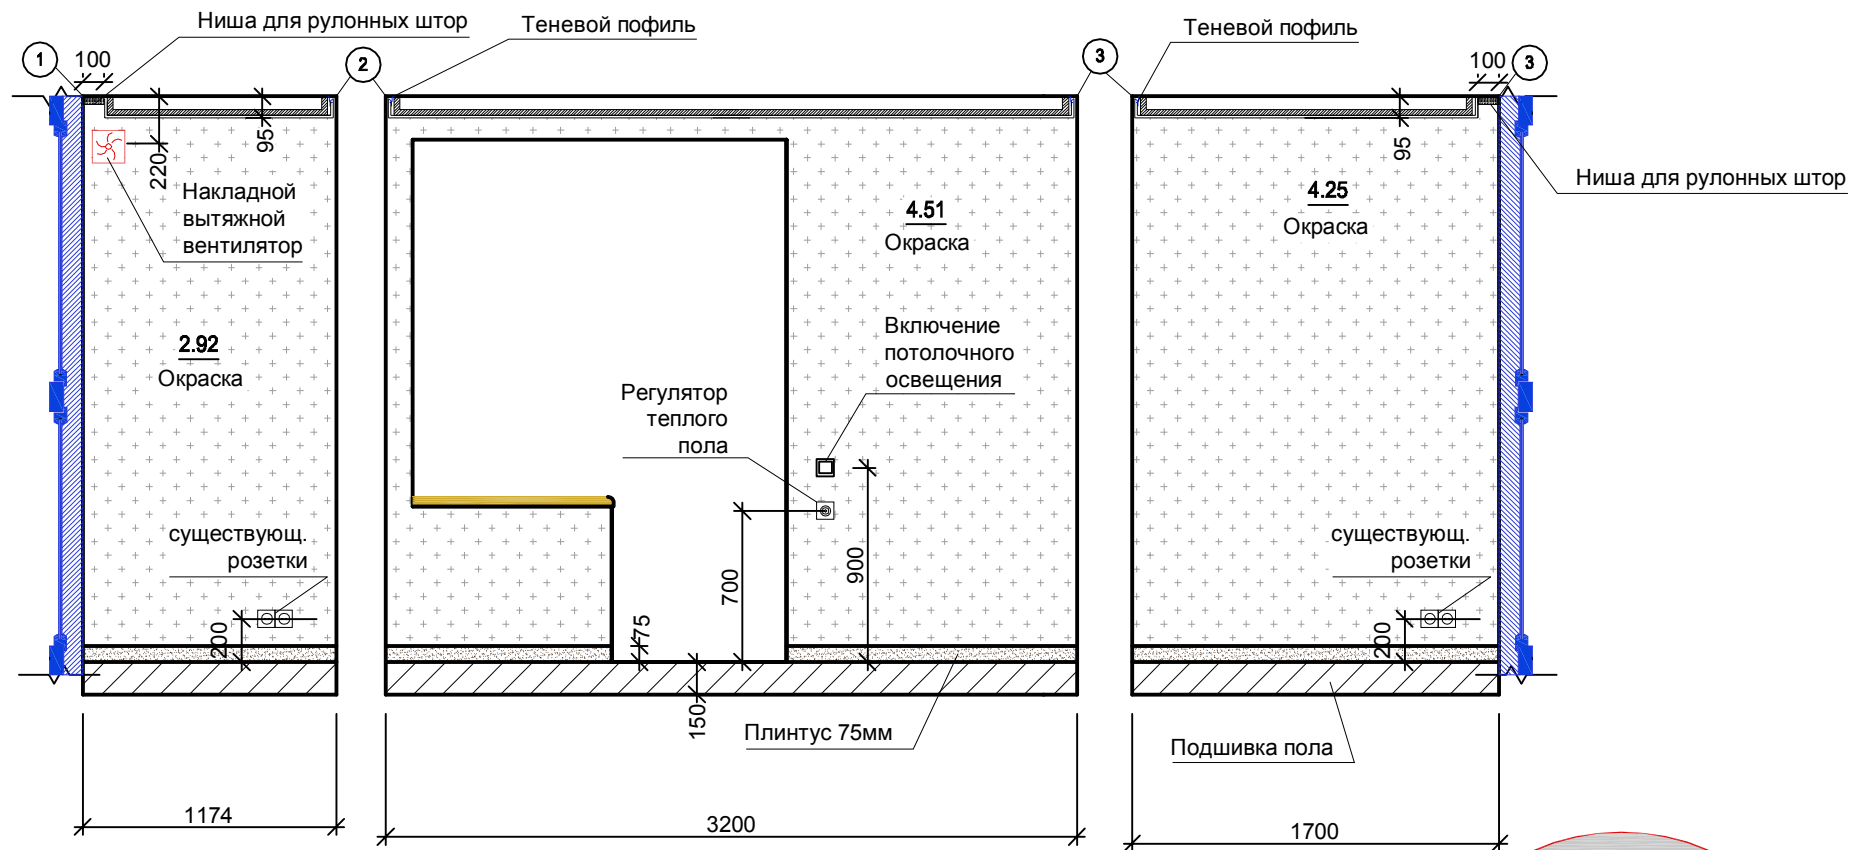

Инв. N подл.	Подпись и дата	Взам. инв. N

Примечания:

Окраска стен балкона: 11,68 кв.м.

Все размеры предварительные, уточняются по месту.

Развертка стен балкона